


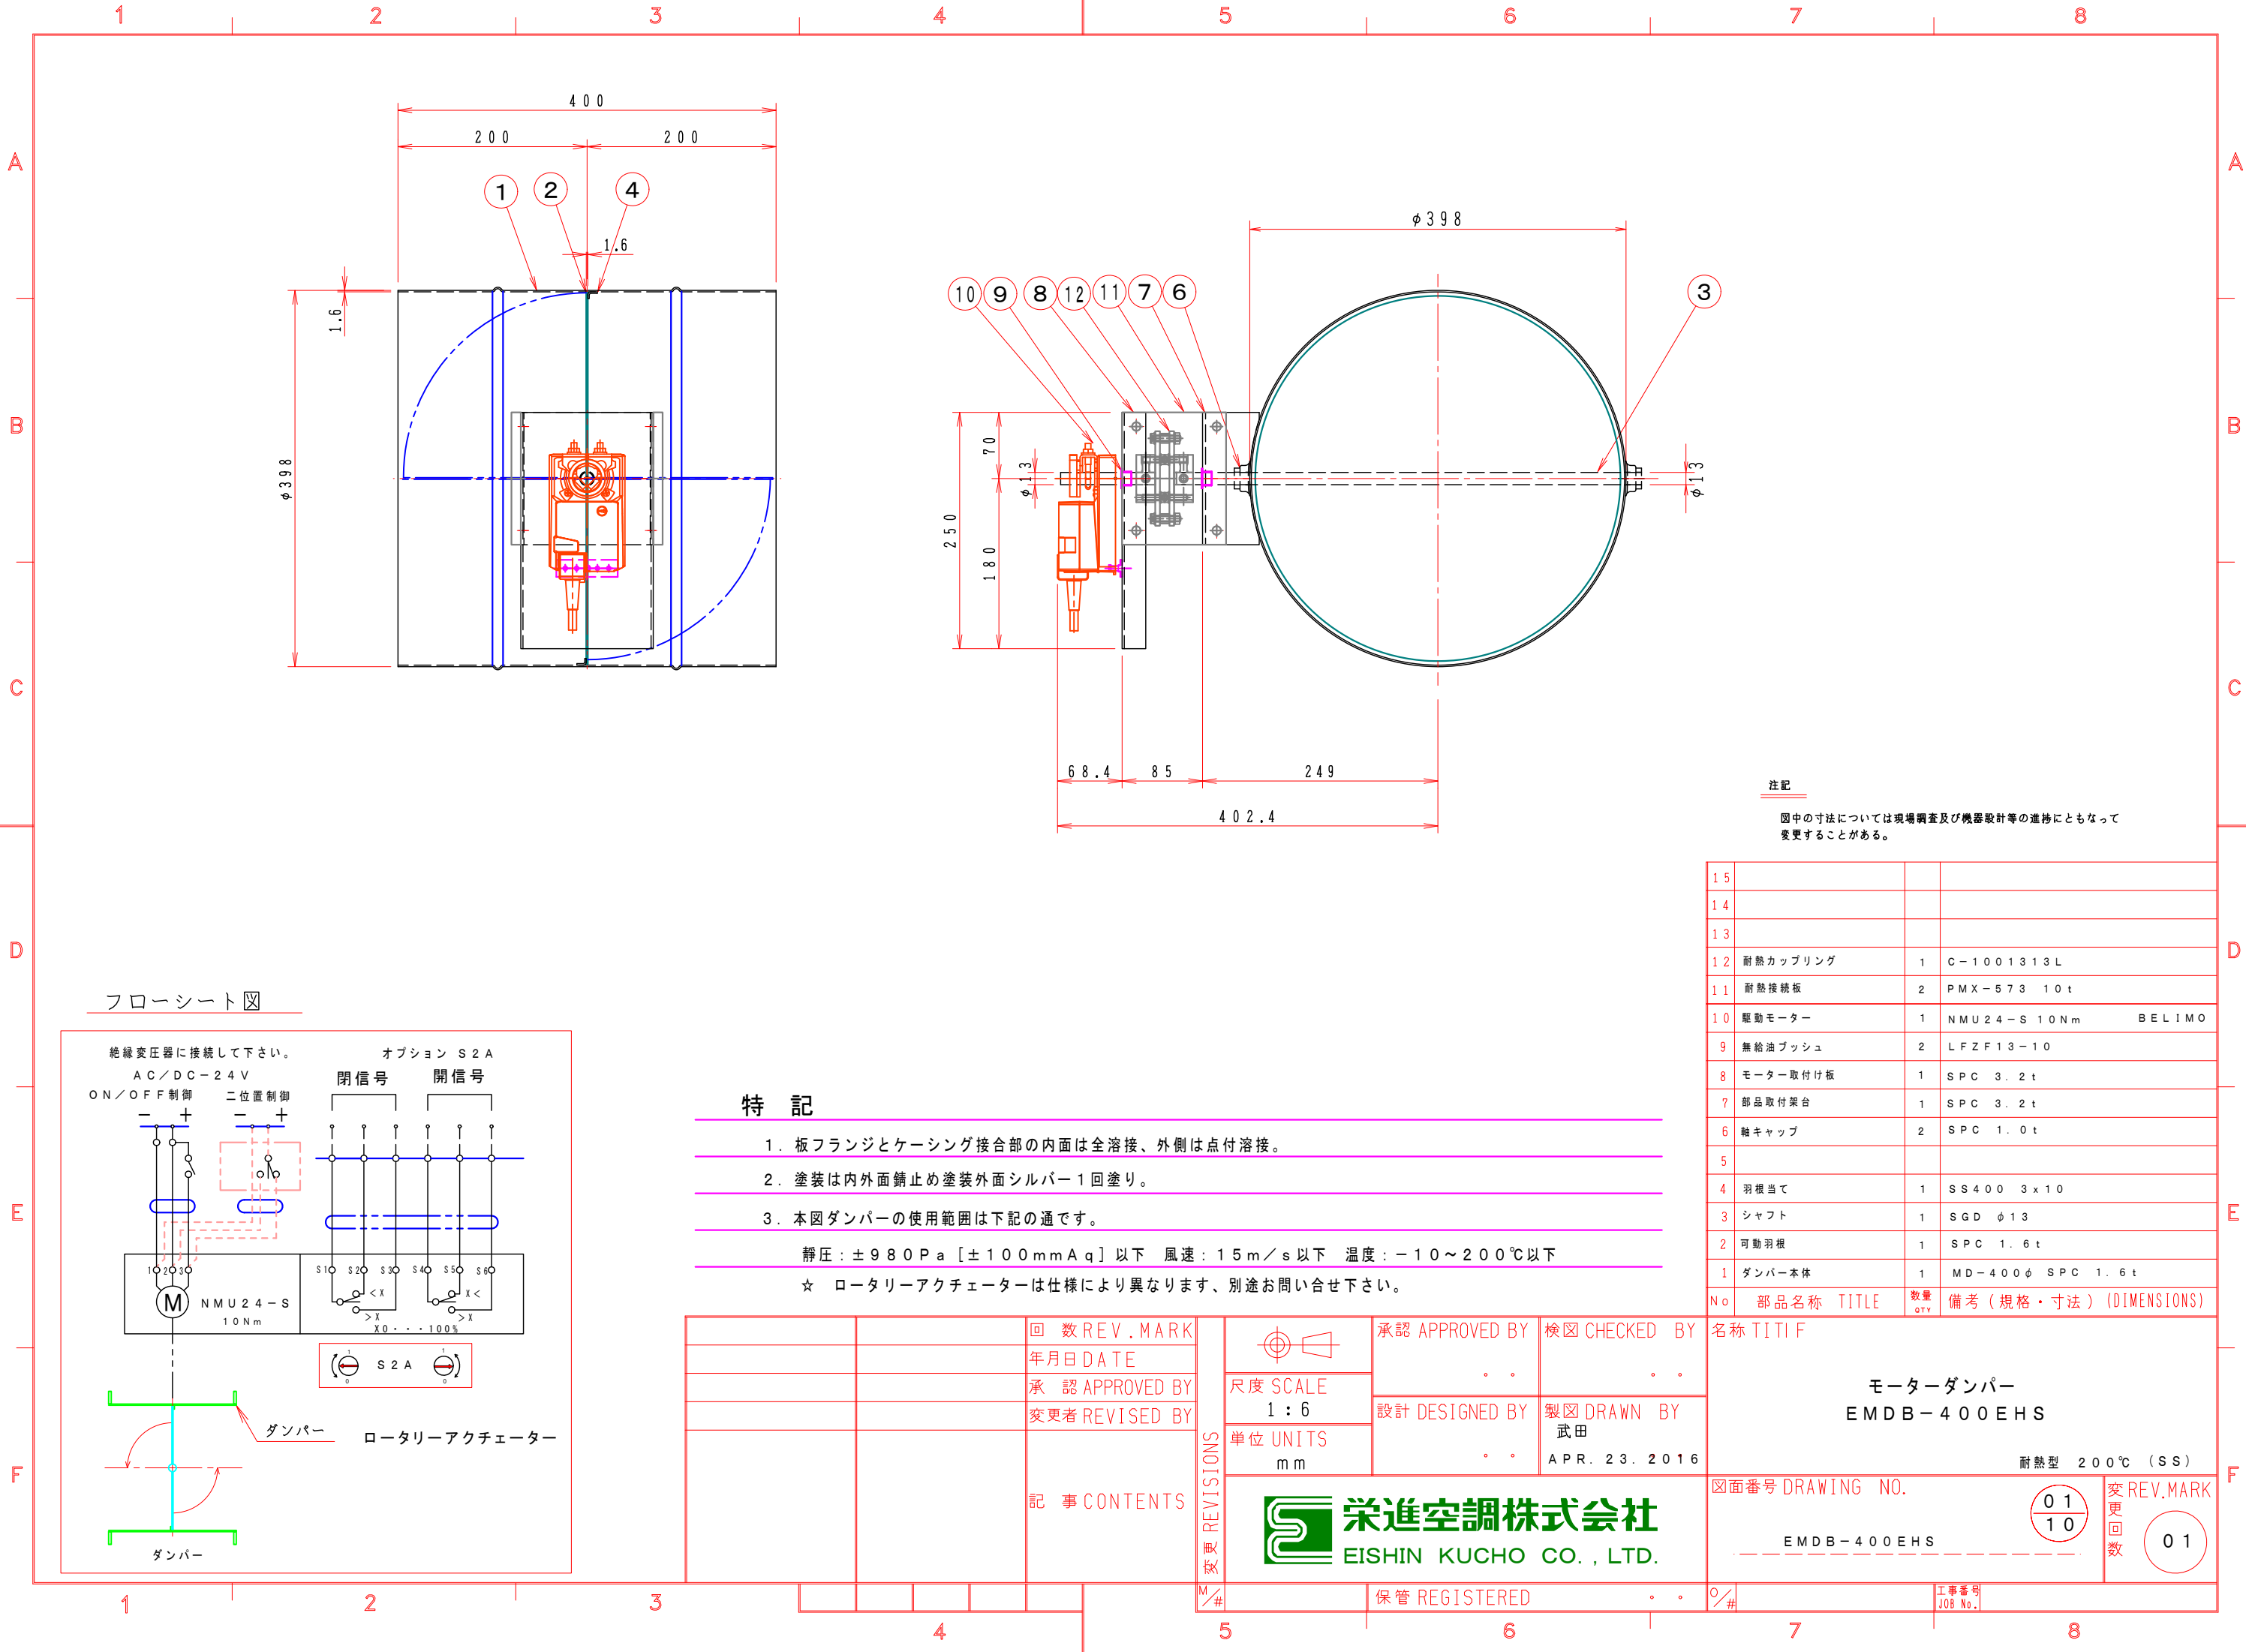

注記

図中の寸法については現場調査及び機器設計等の進捗にともなって変更することがある。

15			
14			
13			
12	耐熱カップリング	1	C-1001313L
11	耐熱接続板	2	PMX-573 1.0t
10	駆動モーター	1	NMU24-S 10Nm BELIMO
9	無給油プッシュ	2	LFZF13-10
8	モーター取付け板	1	SPC 3.2t
7	部品取付け台	1	SPC 3.2t
6	軸キャップ	2	SPC 1.0t
5			
4	羽根当て	1	SS400 3x10
3	シャフト	1	SGD φ13
2	可動羽根	1	SPC 1.6t
1	ダンパー本体	1	MD-400φ SPC 1.6t
No	部品名称	TITLE	数量 QTY備考 (規格・寸法) (DIMENSIONS)

- 特記
- 板フランジとケーシング接合部の内面は全溶接、外側は点付溶接。
 - 塗装は内外面錆止め塗装外面シルバー1回塗り。
 - 本図ダンパーの使用範囲は下記の通です。
- 静圧：±980Pa [±100mmAq] 以下 風速：15m/s 以下 温度：-10～200℃ 以下
- ☆ ロータリーアクチュエーターは仕様により異なります、別途お問い合わせ下さい。

		回数REV. MARK
		年月日DATE
		承認APPROVED BY
		変更者REVISED BY
		記事CONTENTS

承認 APPROVED BY	検図 CHECKED BY
設計 DESIGNED BY	製図 DRAWN BY
単位 UNITS	mm
保管 REGISTERED	
変更 REVISIONS	
栄進空調株式会社	EISHIN KUCHO CO., LTD.

名称 TITIF
モーターダンパー
EMDB-400EHS
耐熱型 200℃ (SS)
図面番号 DRAWING NO.
EMDB-400EHS
変更回数
01
01