


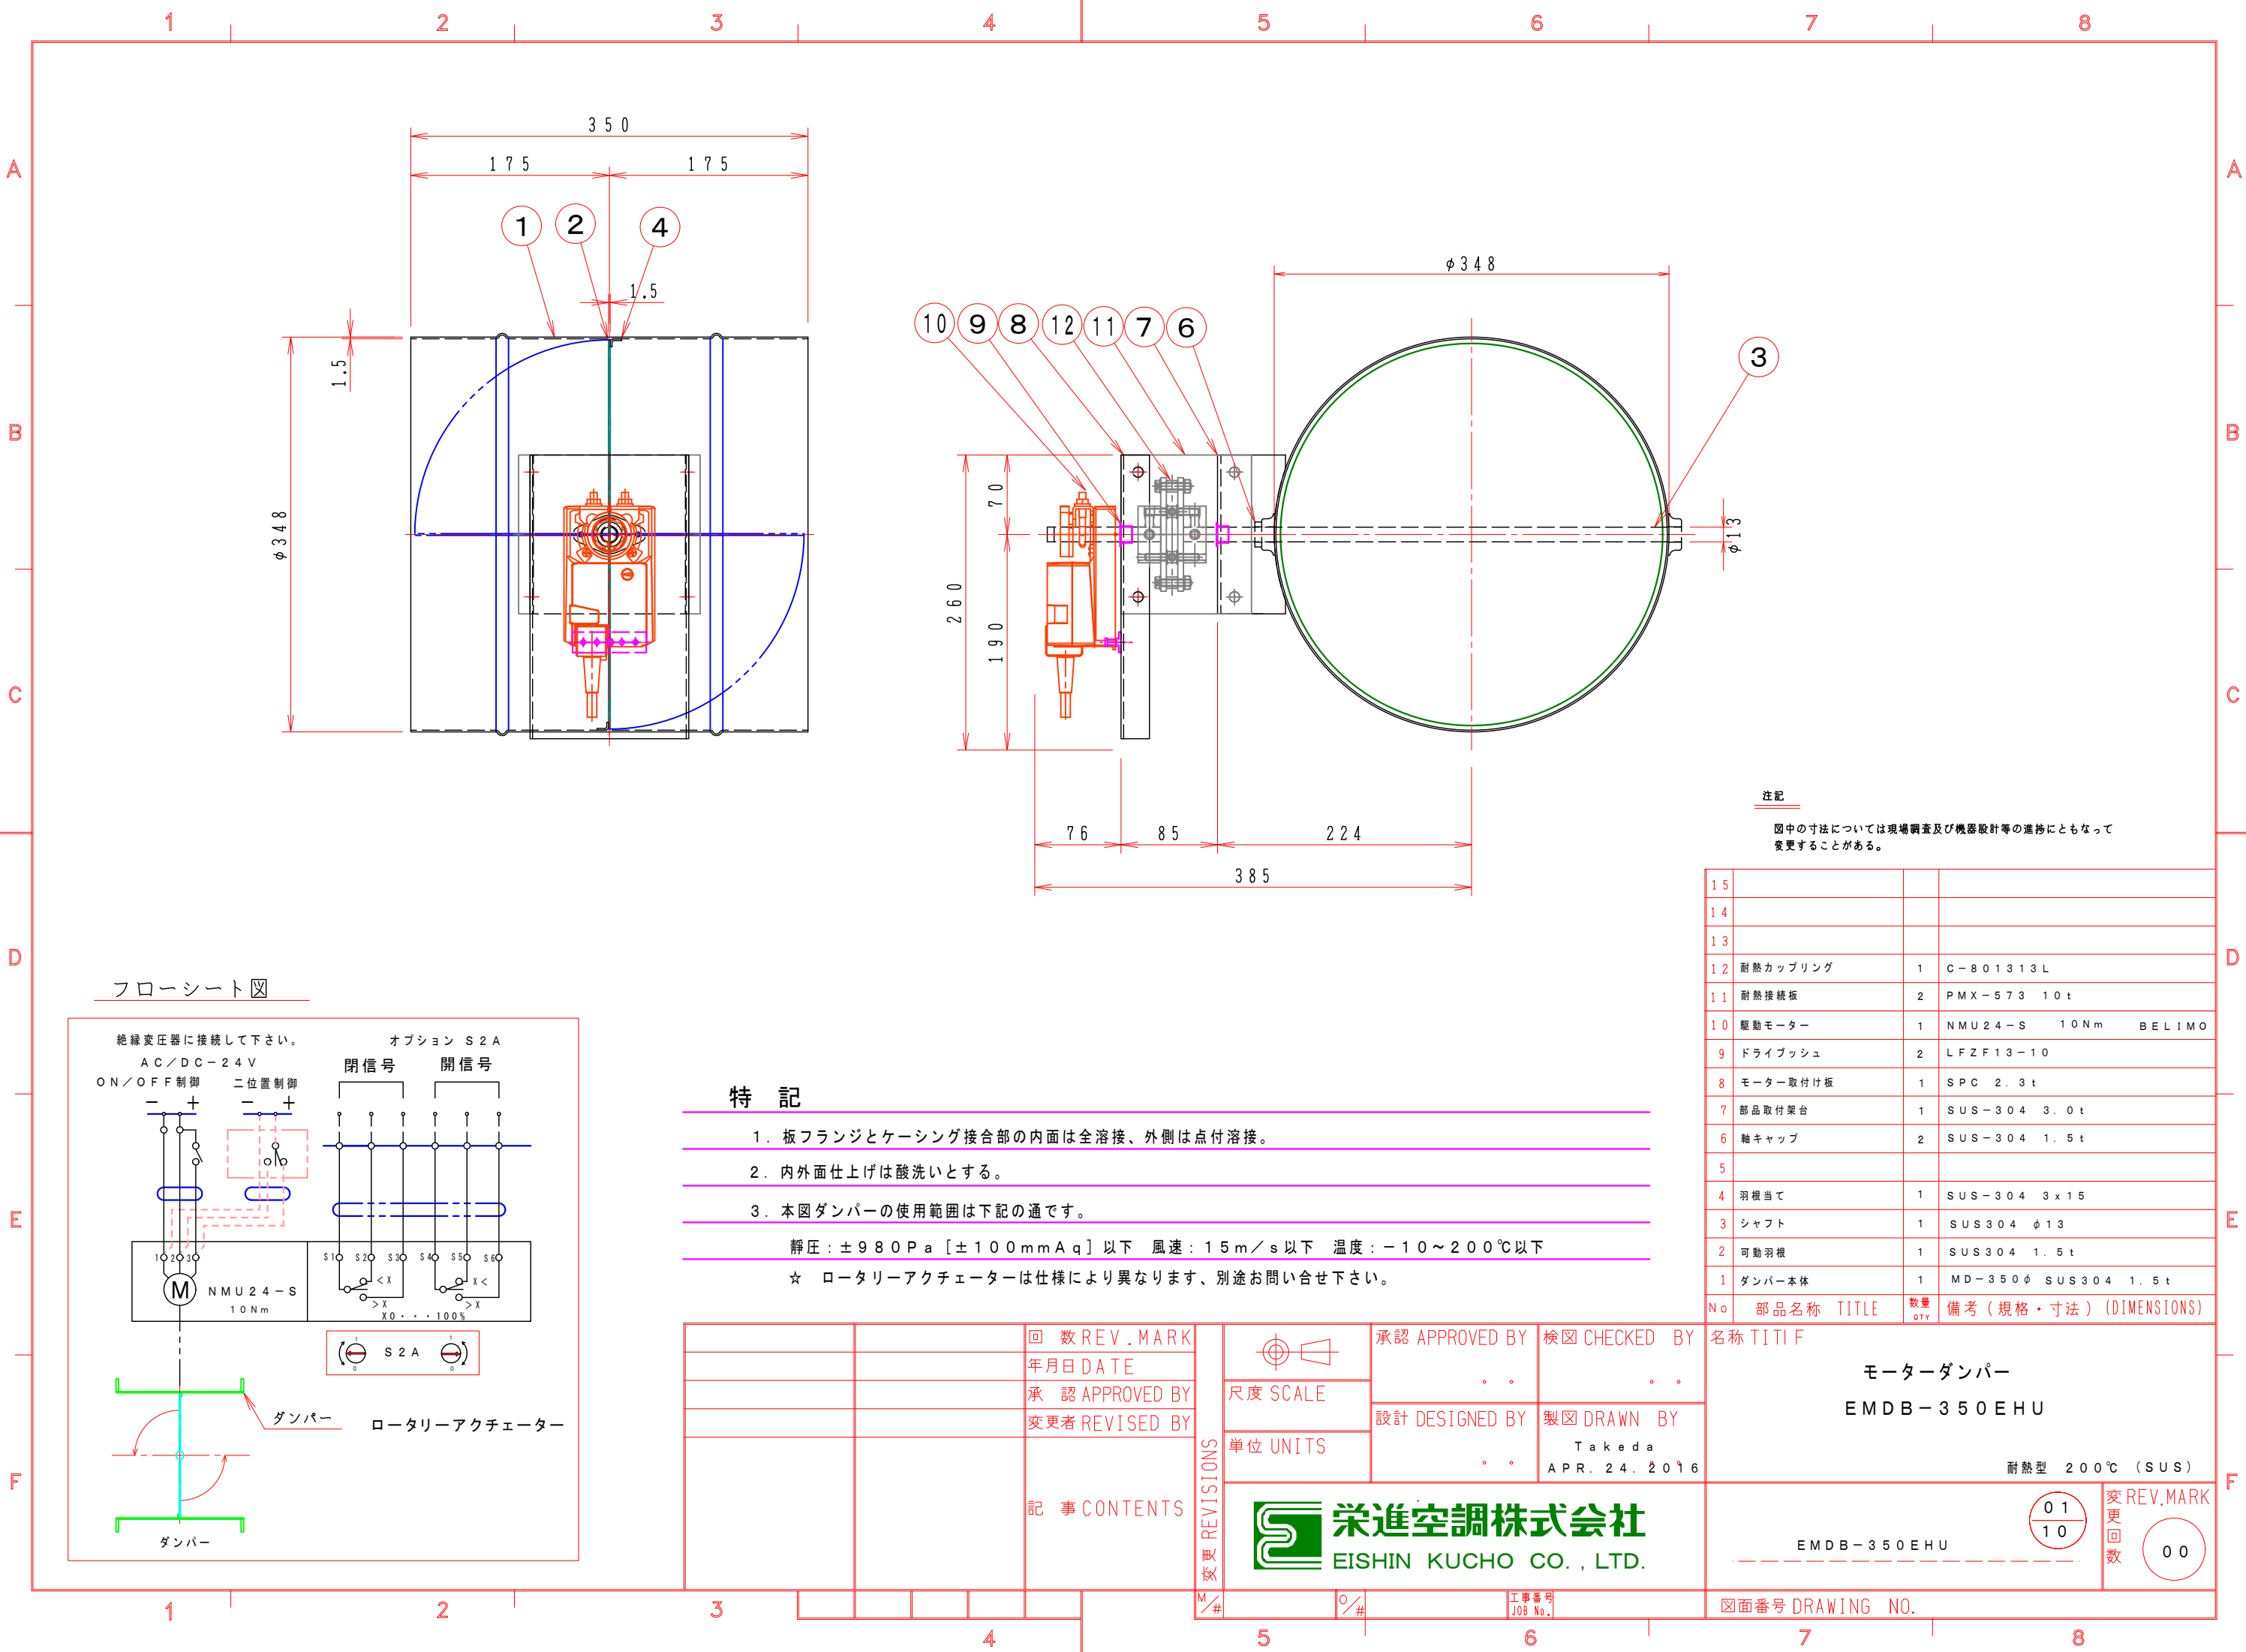

注記
図中の寸法については現場調査及び機器設計等の進捗にともなって変更することがある。

15			
14			
13			
12	耐熱カップリング	1	C-801313L
11	耐熱接続板	2	PMX-573 10t
10	駆動モーター	1	NMU24-S 10Nm BELIMO
9	ドライブッシュ	2	LFZF13-10
8	モーター取付け板	1	SPC 2.3t
7	部品取付架台	1	SUS-304 3.0t
6	軸キャップ	2	SUS-304 1.5t
5			
4	羽根当て	1	SUS-304 3x15
3	シャフト	1	SUS304 φ13
2	可動羽根	1	SUS304 1.5t
1	ダンパー本体	1	MD-350φ SUS304 1.5t
No	部品名称	TITLE	数量 QTY備考（規格・寸法）(DIMENSIONS)

特記

- 板フランジとケーシング接合部の内面は全溶接、外側は点付溶接。
 - 内外面仕上げは酸洗いとする。
 - 本図ダンパーの使用範囲は下記の通です。
- 静圧：±980Pa [±100mmAq] 以下 風速：15m/s以下 温度：-10～200℃以下
☆ ロータリーアクチュエーターは仕様により異なります、別途お問い合わせ下さい。

		回数REV.MARK 年月日DATE	承認 APPROVED BY . .	検図 CHECKED BY . .	名称 TITIF
		承認 APPROVED BY 変更者 REVISED BY	尺度 SCALE	設計 DESIGNED BY . .	モーターダンパー EMDB-350EHU
		記事 CONTENTS	単位 UNITS	製図 DRAWN BY Takeda APR. 24. 2016	耐熱型 200℃ (SUS)
				栄進空調株式会社 EISHIN KUCHO CO., LTD.	01 10 変更回数 00
				工事番号 JOB No.	図面番号 DRAWING NO.