


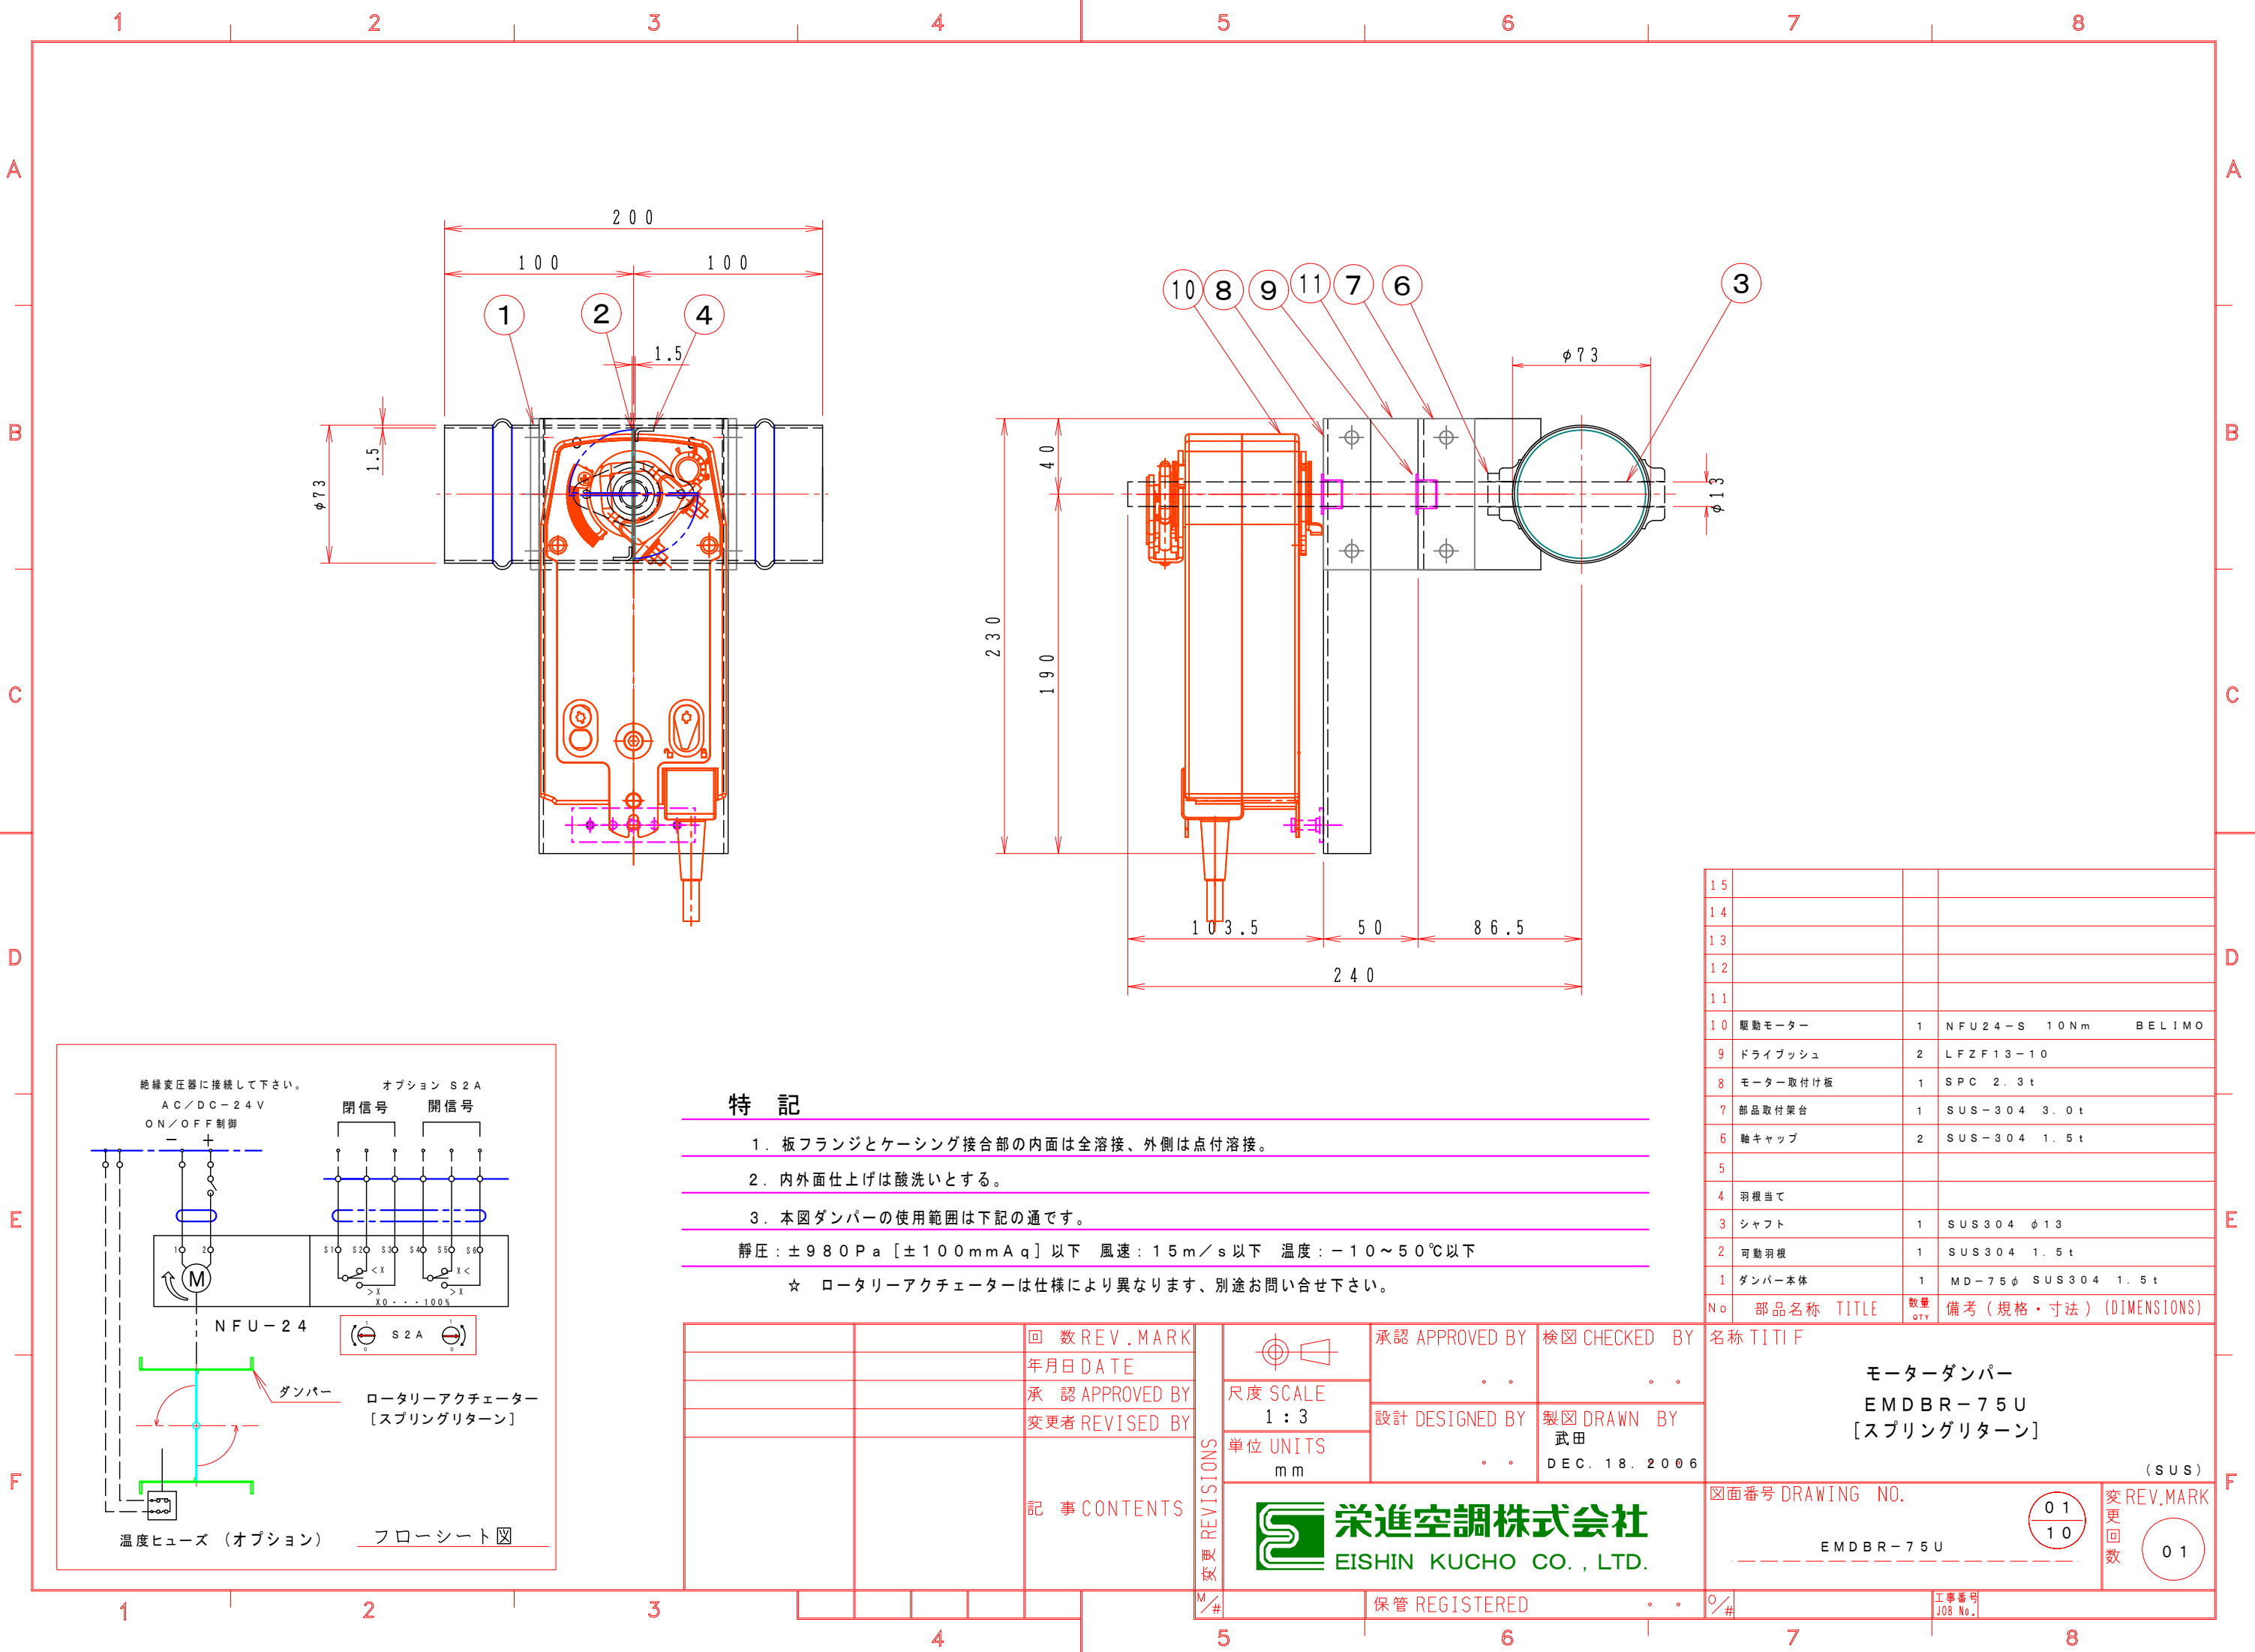

特 記

- 1. 板フランジとケーシング接合部の内面は全溶接、外側は点付溶接。
 - 2. 内外面仕上げは酸洗いとする。
 - 3. 本図ダンパーの使用範囲は下記の通です。
- 静圧：±980Pa [±100mmAq] 以下 風速：15m/s 以下 温度：-10～50℃以下
- ☆ ロータリーアクチュエーターは仕様により異なります、別途お問い合わせ下さい。

15			
14			
13			
12			
11			
10	駆動モーター	1	NFU24-S 10Nm BELIMO
9	ドライブプッシュ	2	LFZF13-10
8	モーター取付け板	1	SPC 2.3t
7	部品取付架台	1	SUS-304 3.0t
6	軸キャップ	2	SUS-304 1.5t
5			
4	羽根当て		
3	シャフト	1	SUS304 φ13
2	可動羽根	1	SUS304 1.5t
1	ダンパー本体	1	MD-75φ SUS304 1.5t
No	部品名称 TITLE	数量 QTY	備考 (規格・寸法) (DIMENSIONS)

名称 TITIF	
モーターダンパー EMDBR-75U [スプリングリターン]	
(SUS)	
図面番号 DRAWING NO.	変 REV.MARK 更 回 数
EMDBR-75U	01 10 01
工事番号 JOB No.	

栄進空調株式会社
EISHIN KUCHO CO., LTD.

保管 REGISTERED