


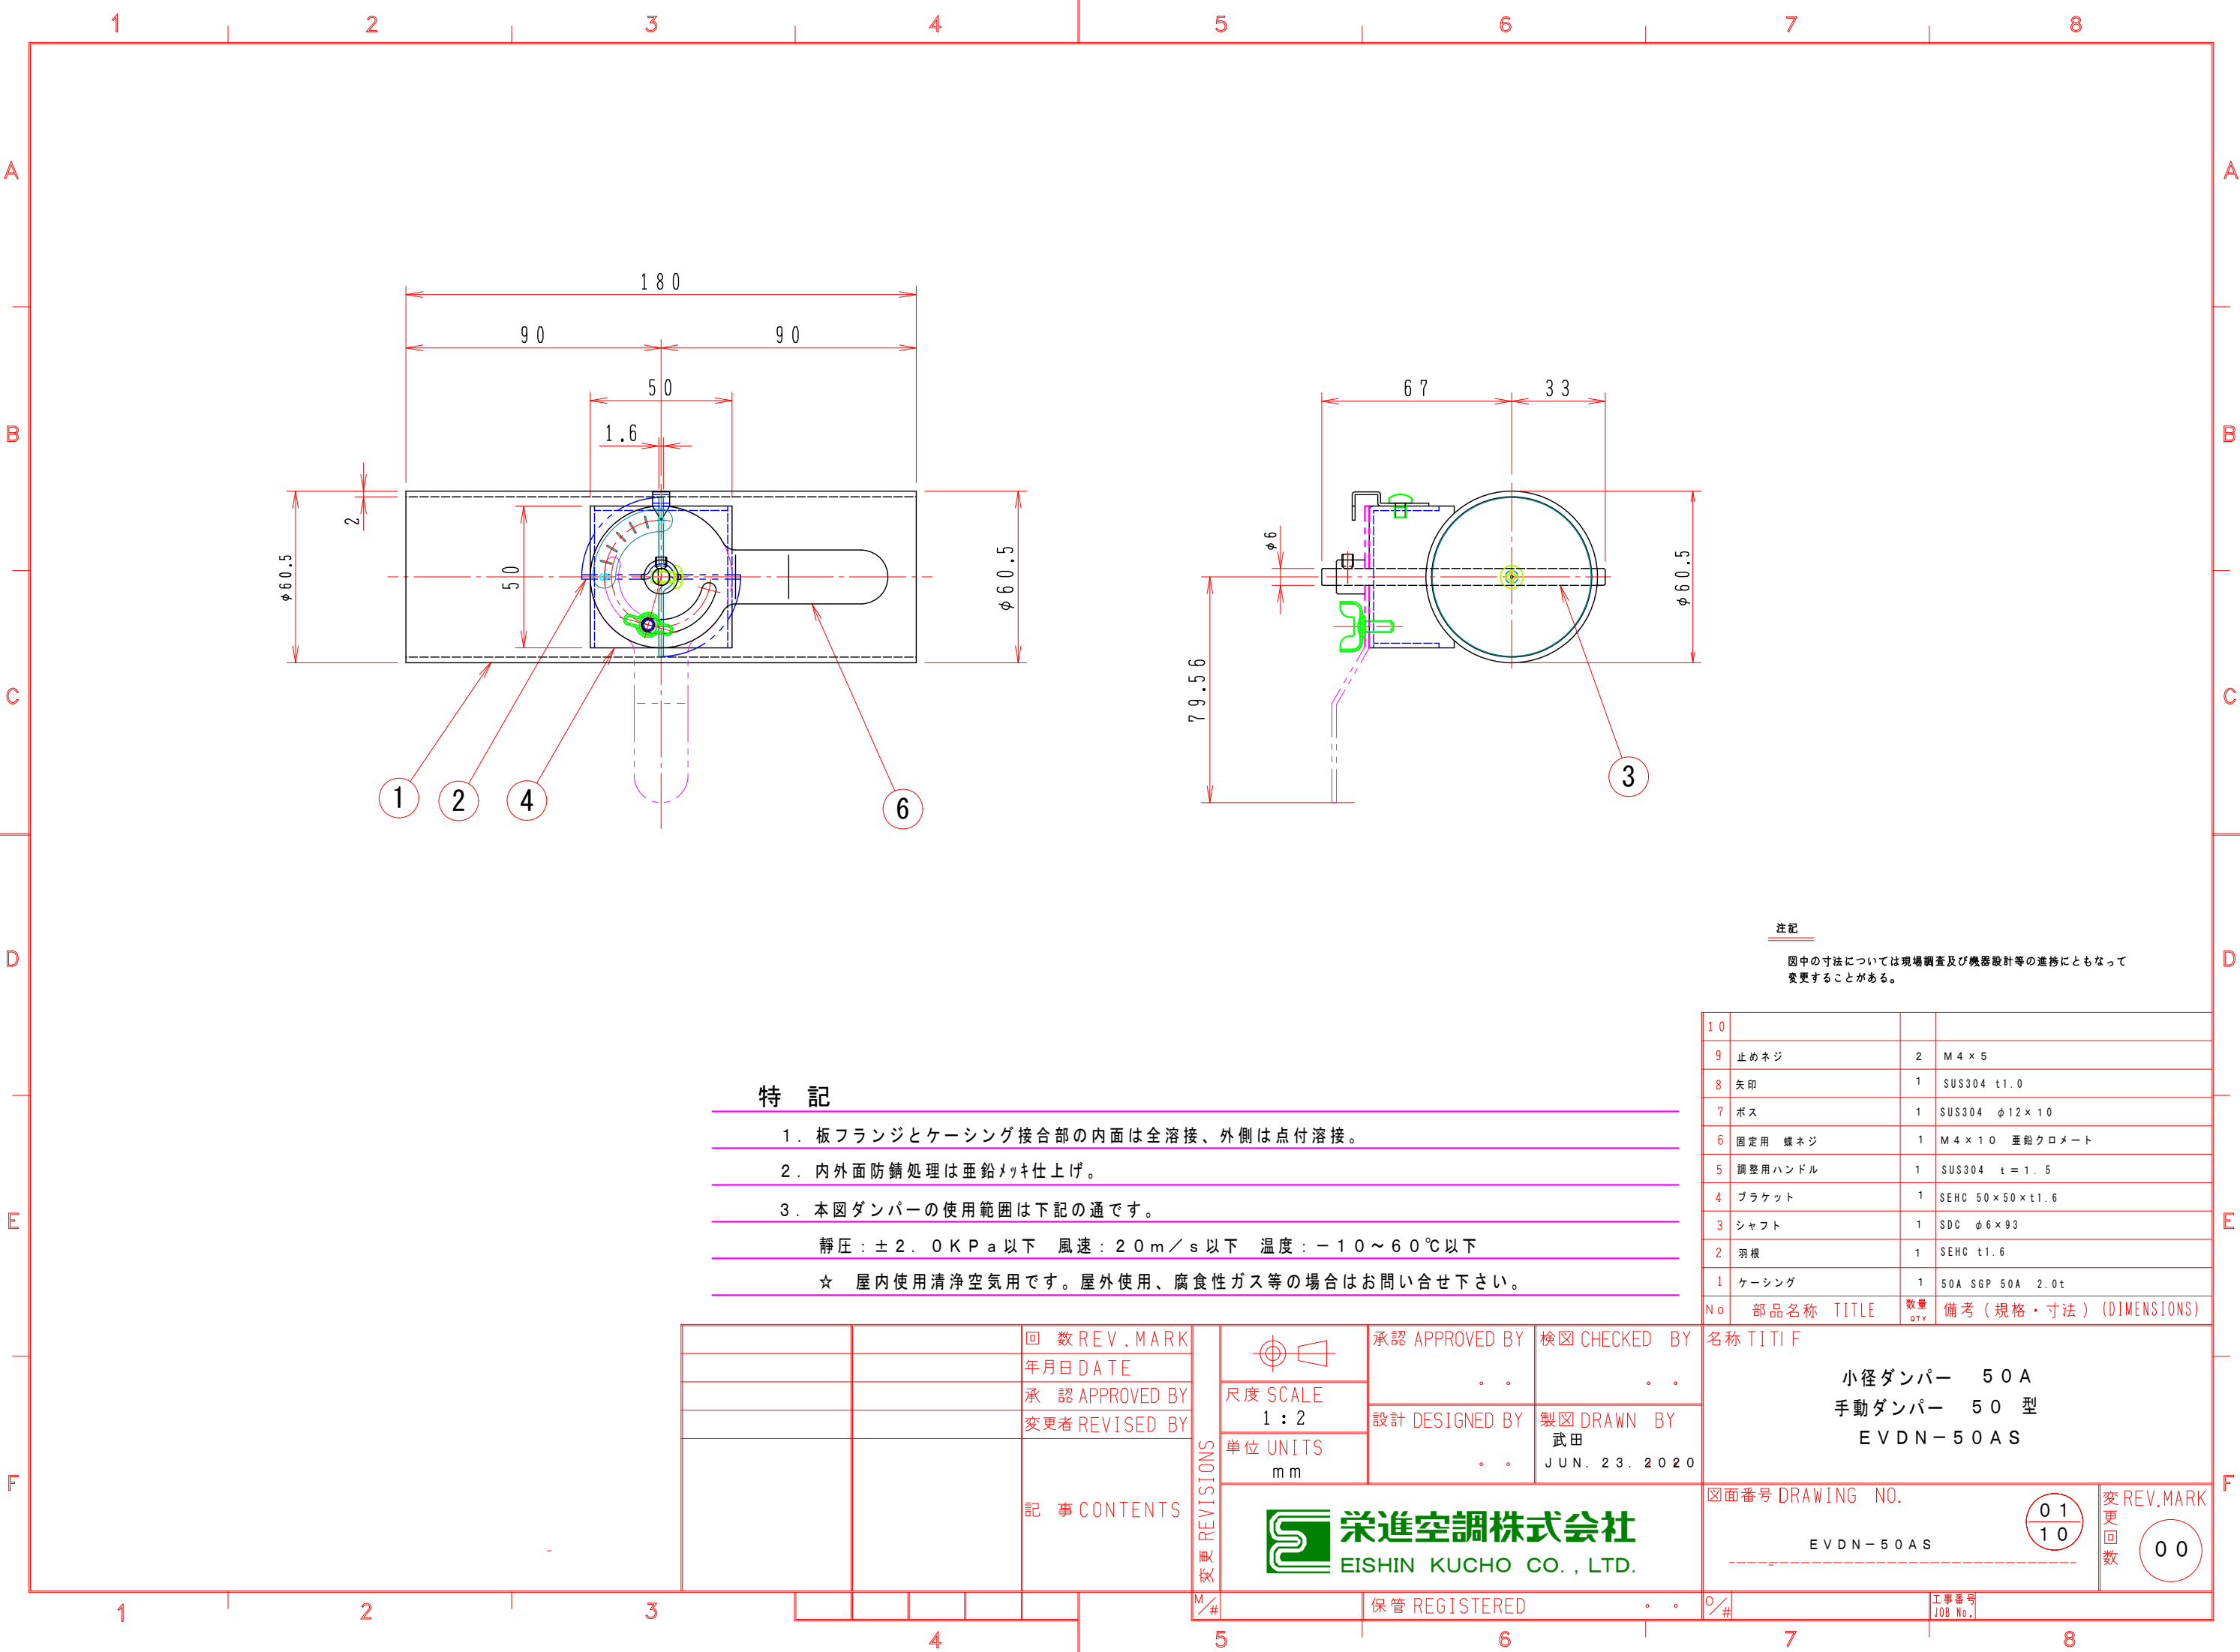

特 記

1. 板フランジとケーシング接合部の内面は全溶接、外側は点付溶接。

2. 内外面防錆処理は亜鉛メッキ仕上げ。

3. 本図ダンパーの使用範囲は下記の通です。


静圧：±2.0KPa以下 風速：20m/s以下 温度：－10～60℃以下

☆ 屋内使用清浄空気用です。屋外使用、腐食性ガス等の場合はお問い合わせ下さい。

10			
9	止めネジ	2	M4×5
8	矢印	1	SUS304 t1.0
7	ボス	1	SUS304 φ12×10
6	固定用 蝶ネジ	1	M4×10 亜鉛クロメート
5	調整用ハンドル	1	SUS304 t=1.5
4	ブラケット	1	SEHC 50×50×t1.6
3	シャフト	1	SDC φ6×93
2	羽根	1	SEHC t1.6
1	ケーシング	1	50A SGP 50A 2.0t

No	部品名称	TITLE	数量 QTY	備考（規格・寸法）(DIMENSIONS)
名称 TITIF				
小径ダンパー 50A 手動ダンパー 50 型 EVDN-50AS				
図面番号 DRAWING NO.				変更 回数 REV.MARK
EVDN-50AS				01 10 00

		回数 REV. MARK
		年月日 DATE
		承認 APPROVED BY
		変更者 REVISED BY
		記事 CONTENTS

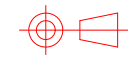

尺度 SCALE
1:2

単位 UNITS
mm

承認 APPROVED BY
..

設計 DESIGNED BY
..

検図 CHECKED BY
..

製図 DRAWN BY
武田
JUN. 23. 2020



栄進空調株式会社
EISHIN KUCHO CO., LTD.