


注記
 図中の寸法については現場調査及び機器設計等の進捗にともなって変更することがある。

20			
19			
18	ハーフユニオン	1	KQ2H06-01S オプション
17	サイレンサー	1	オプション
16	一山ナックルジョイント	1	I-020B
15	スピードコントローラー	1	オプション
14	電磁弁	1	オプション
13	エアシリンダー	1	CVM5B20-50-15MZ-B54 オプション
12	エアシリンダー	1	CVM5B20-50-15MZ
11	ドライブッシュ	1	LFZF10-10
10	シリンダー取付金具	1	SPC-2.3t
9	取付基板	1	SPC-2.3t
8	基板取付台	1	SPC-2.3t
7	リンク板	2	SS400 4.5t
6	リンクジ	1	SS-400
5	シャフト・ボス	2	B20010MS MSM-1014-10
4	フランジ	1組	SS400 6.0t
3	シャフト	1	SGD φ10
2	可動羽根	1	SPHC-2.3t
1	ダンパー本体	1	SGP-65A 2.3t
No	部品名称	TITLE	数量 QTY 備考 (規格・寸法) (DIMENSIONS)

特記

- 板フランジとケーシング接合部の内面は全溶接、外側は点付溶接。
- 塗装は内外面錆止め塗装外面シルバー1回塗り。
- 本図ダンパーの使用範囲は下記の通です。
 静圧：±980Pa [±100mmAq] 以下 風速：15m/s以下 温度：-10~50℃以下
 ☆ エアシリンダーは仕様により異なる場合があります、別途お問い合わせ下さい。

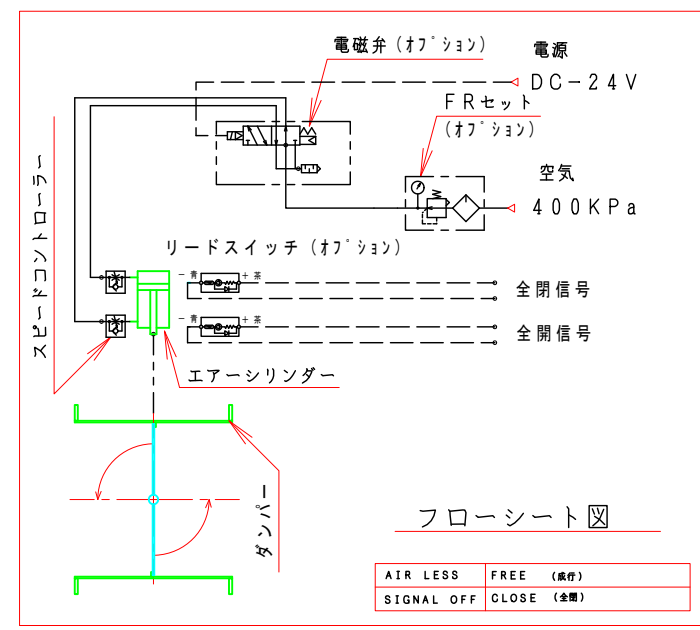

01	回数 REV. MARK
DEC. 11. 2009	年月日 DATE
Takeda	承認 APPROVED BY
1. 修正済	変更者 REVISED BY
	記事 CONTENTS

承認 APPROVED BY 検図 CHECKED BY
 設計 DESIGNED BY 製図 DRAWN BY
 武田
 AUG. 30. 2006

尺度 SCALE 1:30
 単位 UNITS mm

栄進空調株式会社
 EISHIN KUCHO CO., LTD.

名称 TITIF
 エア駆動ダンパー
 EVPAVF-65A S
 小径ダンパー 外径寸法図 [50A] [SS]

図面番号 DRAWING NO. EVPAVF-65AS
 01
 10
 変更回数 00

保管 REGISTERED