
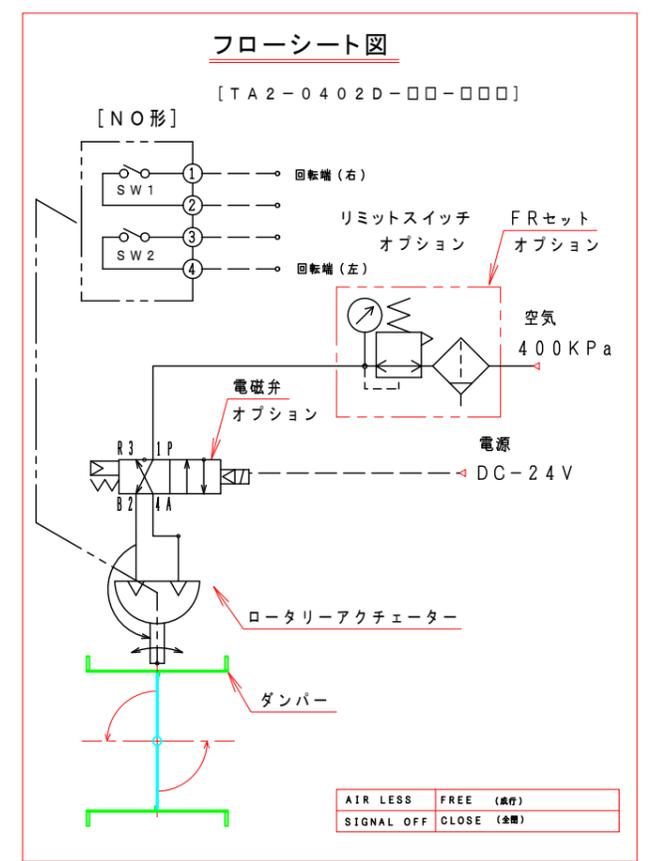


二位置制御（閉→成行）

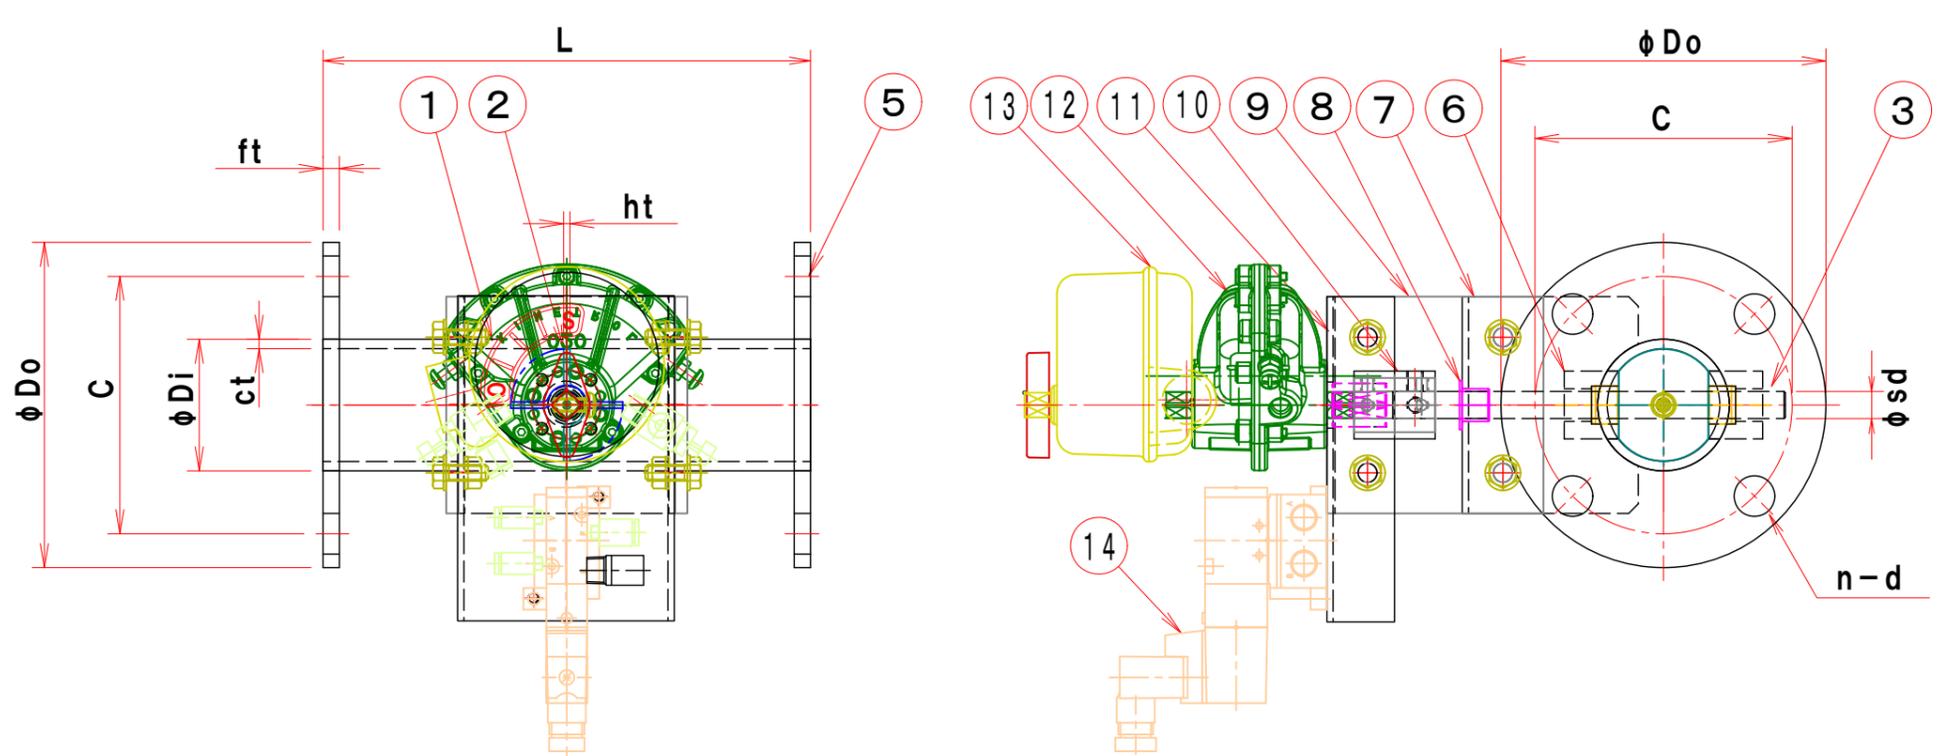

注記
図中の寸法については現場調査及び機器設計等の進捗にともなって変更することがある。

14	電磁弁	1	VZ3143-5DZ-01	SMC
13	リミットスイッチ	1	024-004	KINETROL
12	ロータリーアクチュエーター	1	024-100	KINETROL
11	駆動部取付金具	1		
10	カップリング	1		
9	接続プレート	2		
8	ドライブッシュ	1		
7	基台	1		
6	軸受ボス	2		
5	フランジ	2		
4	羽根当て			
3	シャフト	1		
2	可動羽根	1		
1	ダンパー本体	1		

特記

- 板フランジとケーシング接合部の内面は全溶接、外側は点付溶接。
- 塗装：鉄製-亜鉛メッキ/ステンレス製-酸洗い。
- 本図ダンパーの使用範囲は下記の通です。外径寸法はインチサイズ（パイプサイズ）です。
静圧：±4.0KPa以下 風速：2.5m/s以下 温度：-10~60℃以下
☆ 屋内使用清浄空気用です。屋外使用、腐食性ガス等の場合はお問い合わせ下さい。

鋼鉄製

型式	ダクトホース呼径	ϕDi	ϕDo	C	n-d	L	ct	ht	ft	ϕsd	軸受	ロータリーアクチュエーター
EHPHKF-40AS	50	48.6	120	95	4-15	180	3.5	2.3	6	10		024-100
EHPHKF-50AS	65	60.5	130	105	4-15	180	3.8	2.3	6	10		024-100
EHPHKF-65AS	75	76.3	155	130	4-15	180	4.2	2.3	9	10		024-100

ステンレス製

型式	ダクトホース呼径	ϕDi	ϕDo	C	n-d	L	ct	ht	ft	ϕsd	軸受	ロータリーアクチュエーター
EHPHKF-40AU	50	48.6	120	95	4-15	180	3.0	2.0	6	10		024-100
EHPHKF-50AU	65	60.5	130	105	4-15	180	3.0	2.0	6	10		024-100
EHPHKF-65AU	75	76.3	155	130	4-15	180	3.0	2.0	10	10		024-100

見積参考図

承認 APPROVED BY: . . . 検図 CHECKED BY: . . .

設計 DESIGNED BY: . . . 製図 DRAWN BY: Takeda JUN. 11. 2014

名称 TITIF
小径エア駆動・ダンパー (プラント用)
EHPHKF_LV-□□□-AS/AU (SS/SUS)

栄進空調株式会社
EISHIN KUCHO CO., LTD.

変更回数 01 / 10 (REV. MARK 03)