


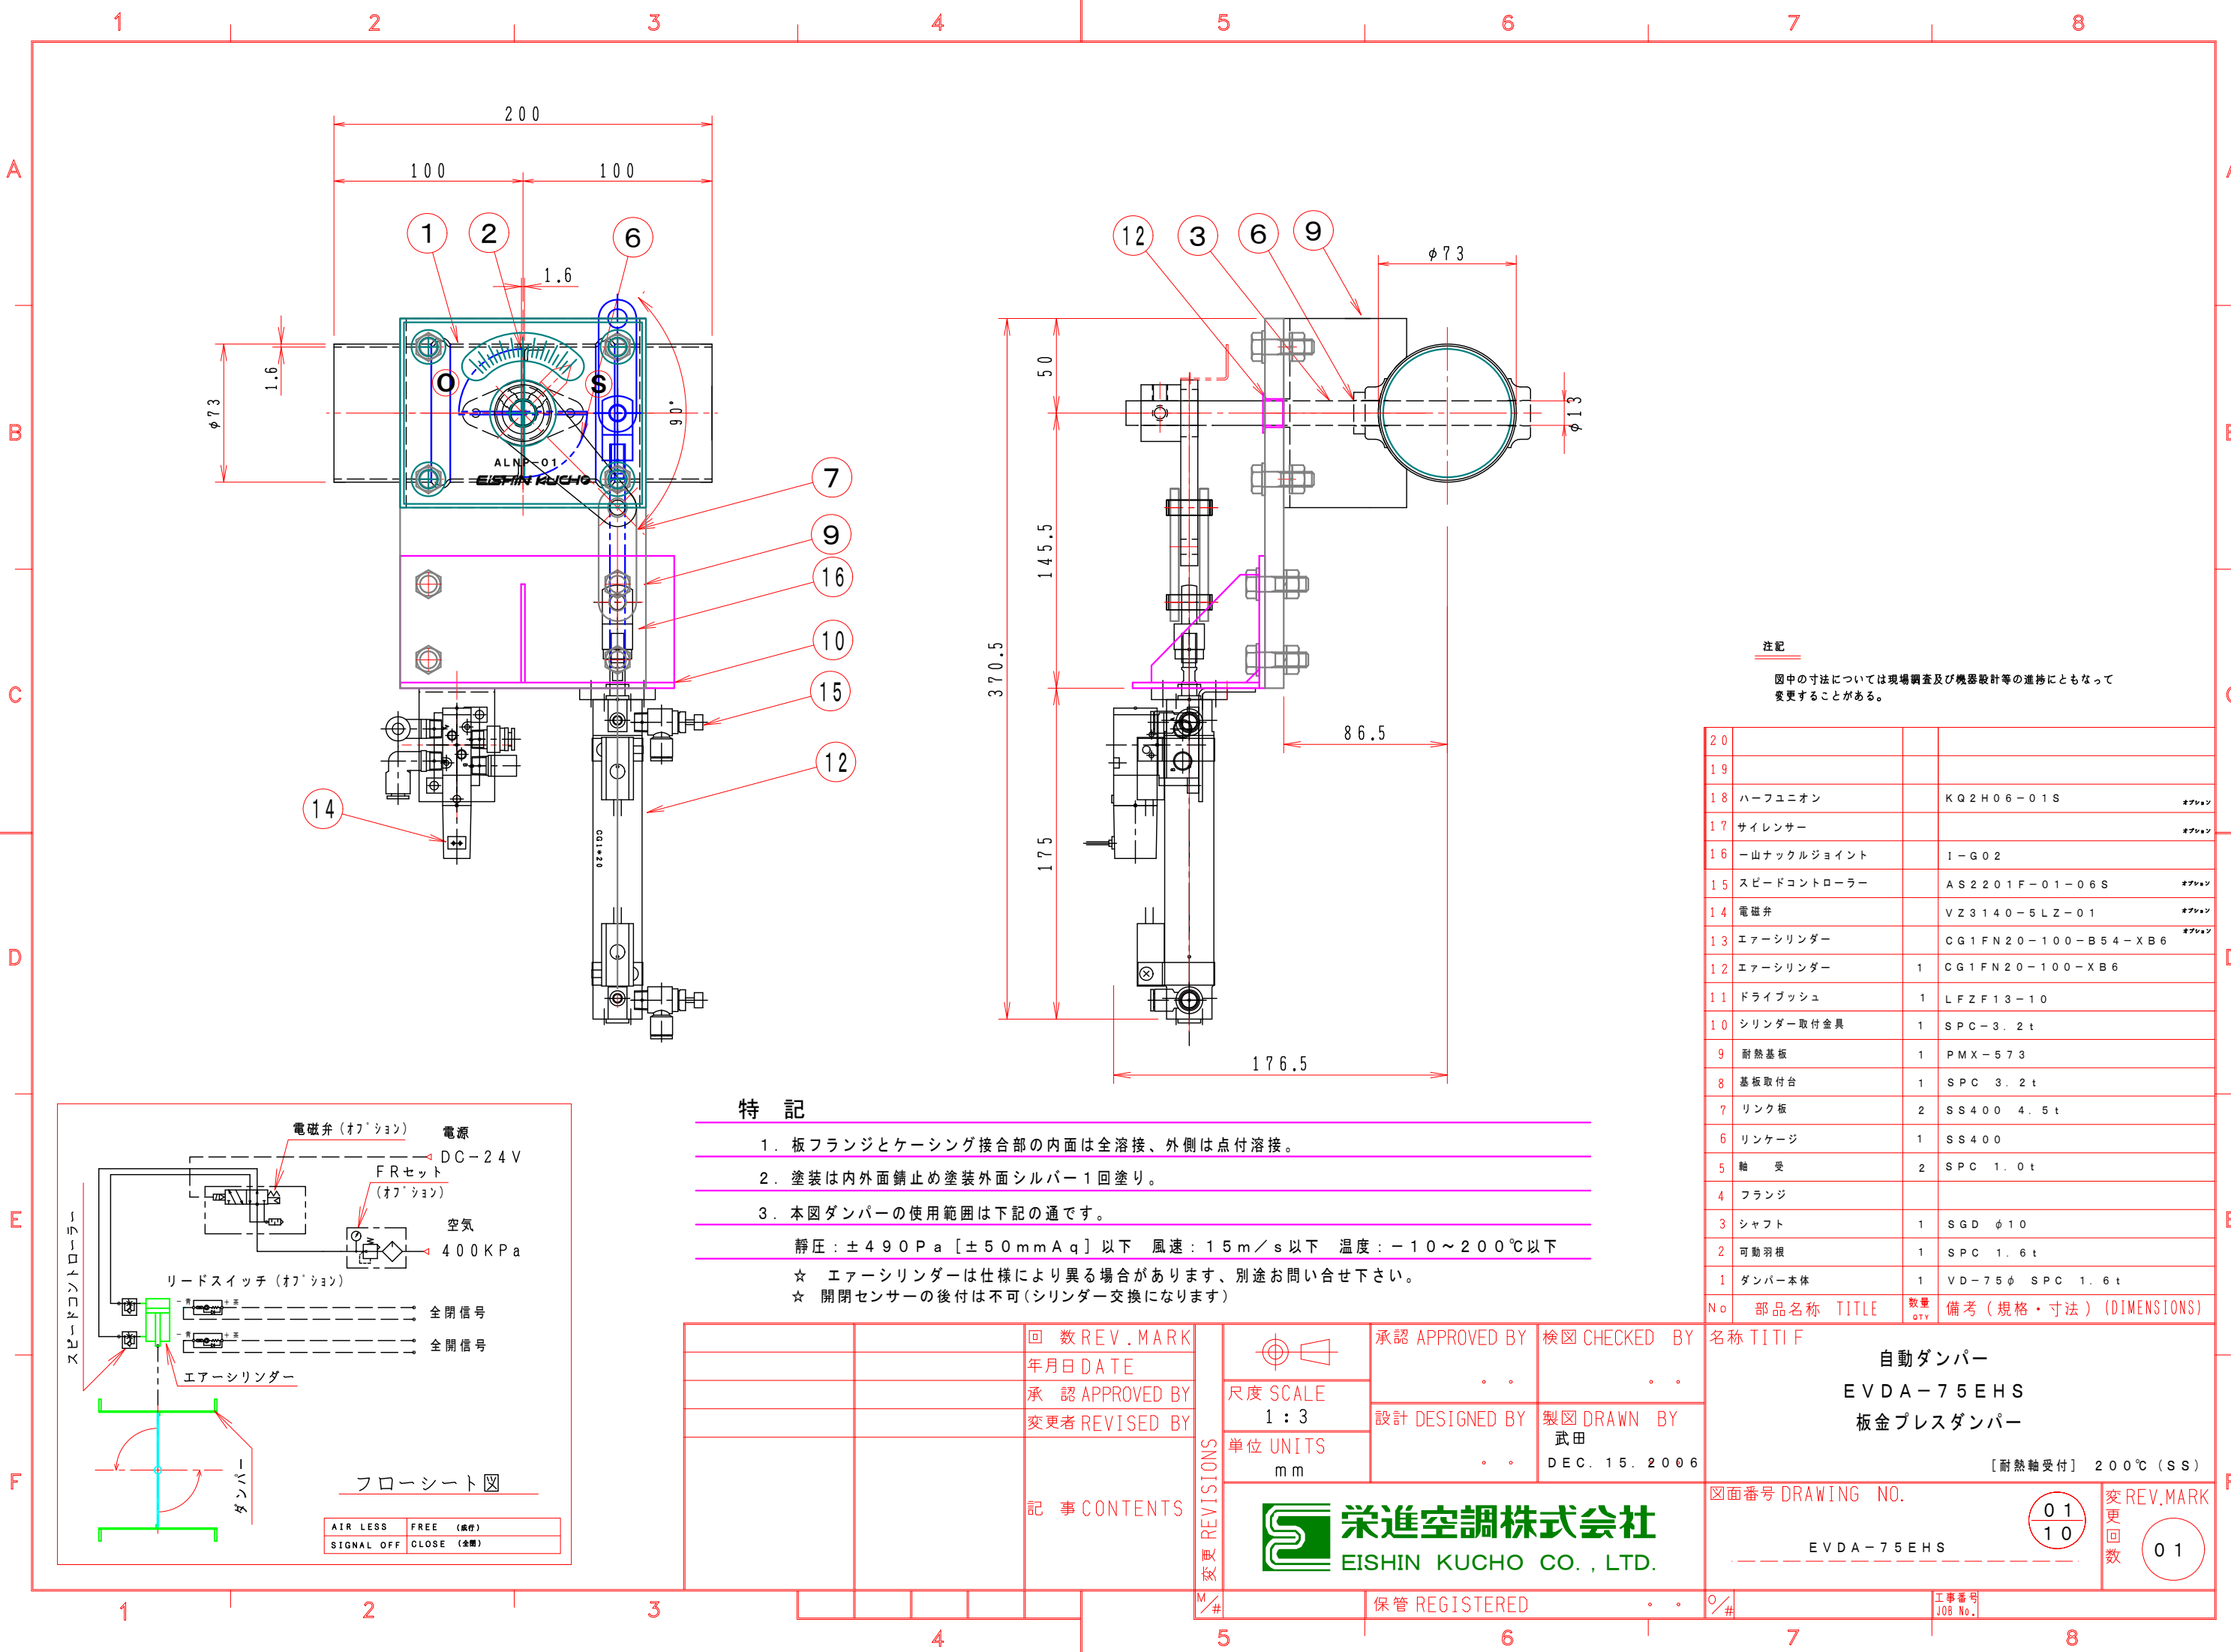

特記

- 板フランジとケーシング接合部の内面は全溶接、外側は点付溶接。
- 塗装は内外面錆止め塗装外面シルバー1回塗り。
- 本図ダンパーの使用範囲は下記の通です。


静圧: $\pm 490\text{Pa}$ [$\pm 50\text{mmAq}$] 以下 風速: 15m/s 以下 温度: $-10\sim 200^{\circ}\text{C}$ 以下

☆ エアシリンダーは仕様により異なる場合があります、別途お問い合わせ下さい。

☆ 開閉センサーの後付は不可(シリンダー交換になります)

記事 CONTENTS

REVISIONS
変更

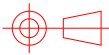

尺度 SCALE
1:3

単位 UNITS
mm

承認 APPROVED BY

検図 CHECKED BY

設計 DESIGNED BY

製図 DRAWN BY

武田
DEC. 15. 2006

栄進空調株式会社
EISHIN KUCHO CO., LTD.

保管 REGISTERED

名称 TITIF

自動ダンパー
EVDA-75EHS
板金プレスダンパー

[耐熱軸受付] 200°C (SS)

図面番号 DRAWING NO.

EVDA-75EHS

01
10

変更
回数
01

工事番号
JOB No.