


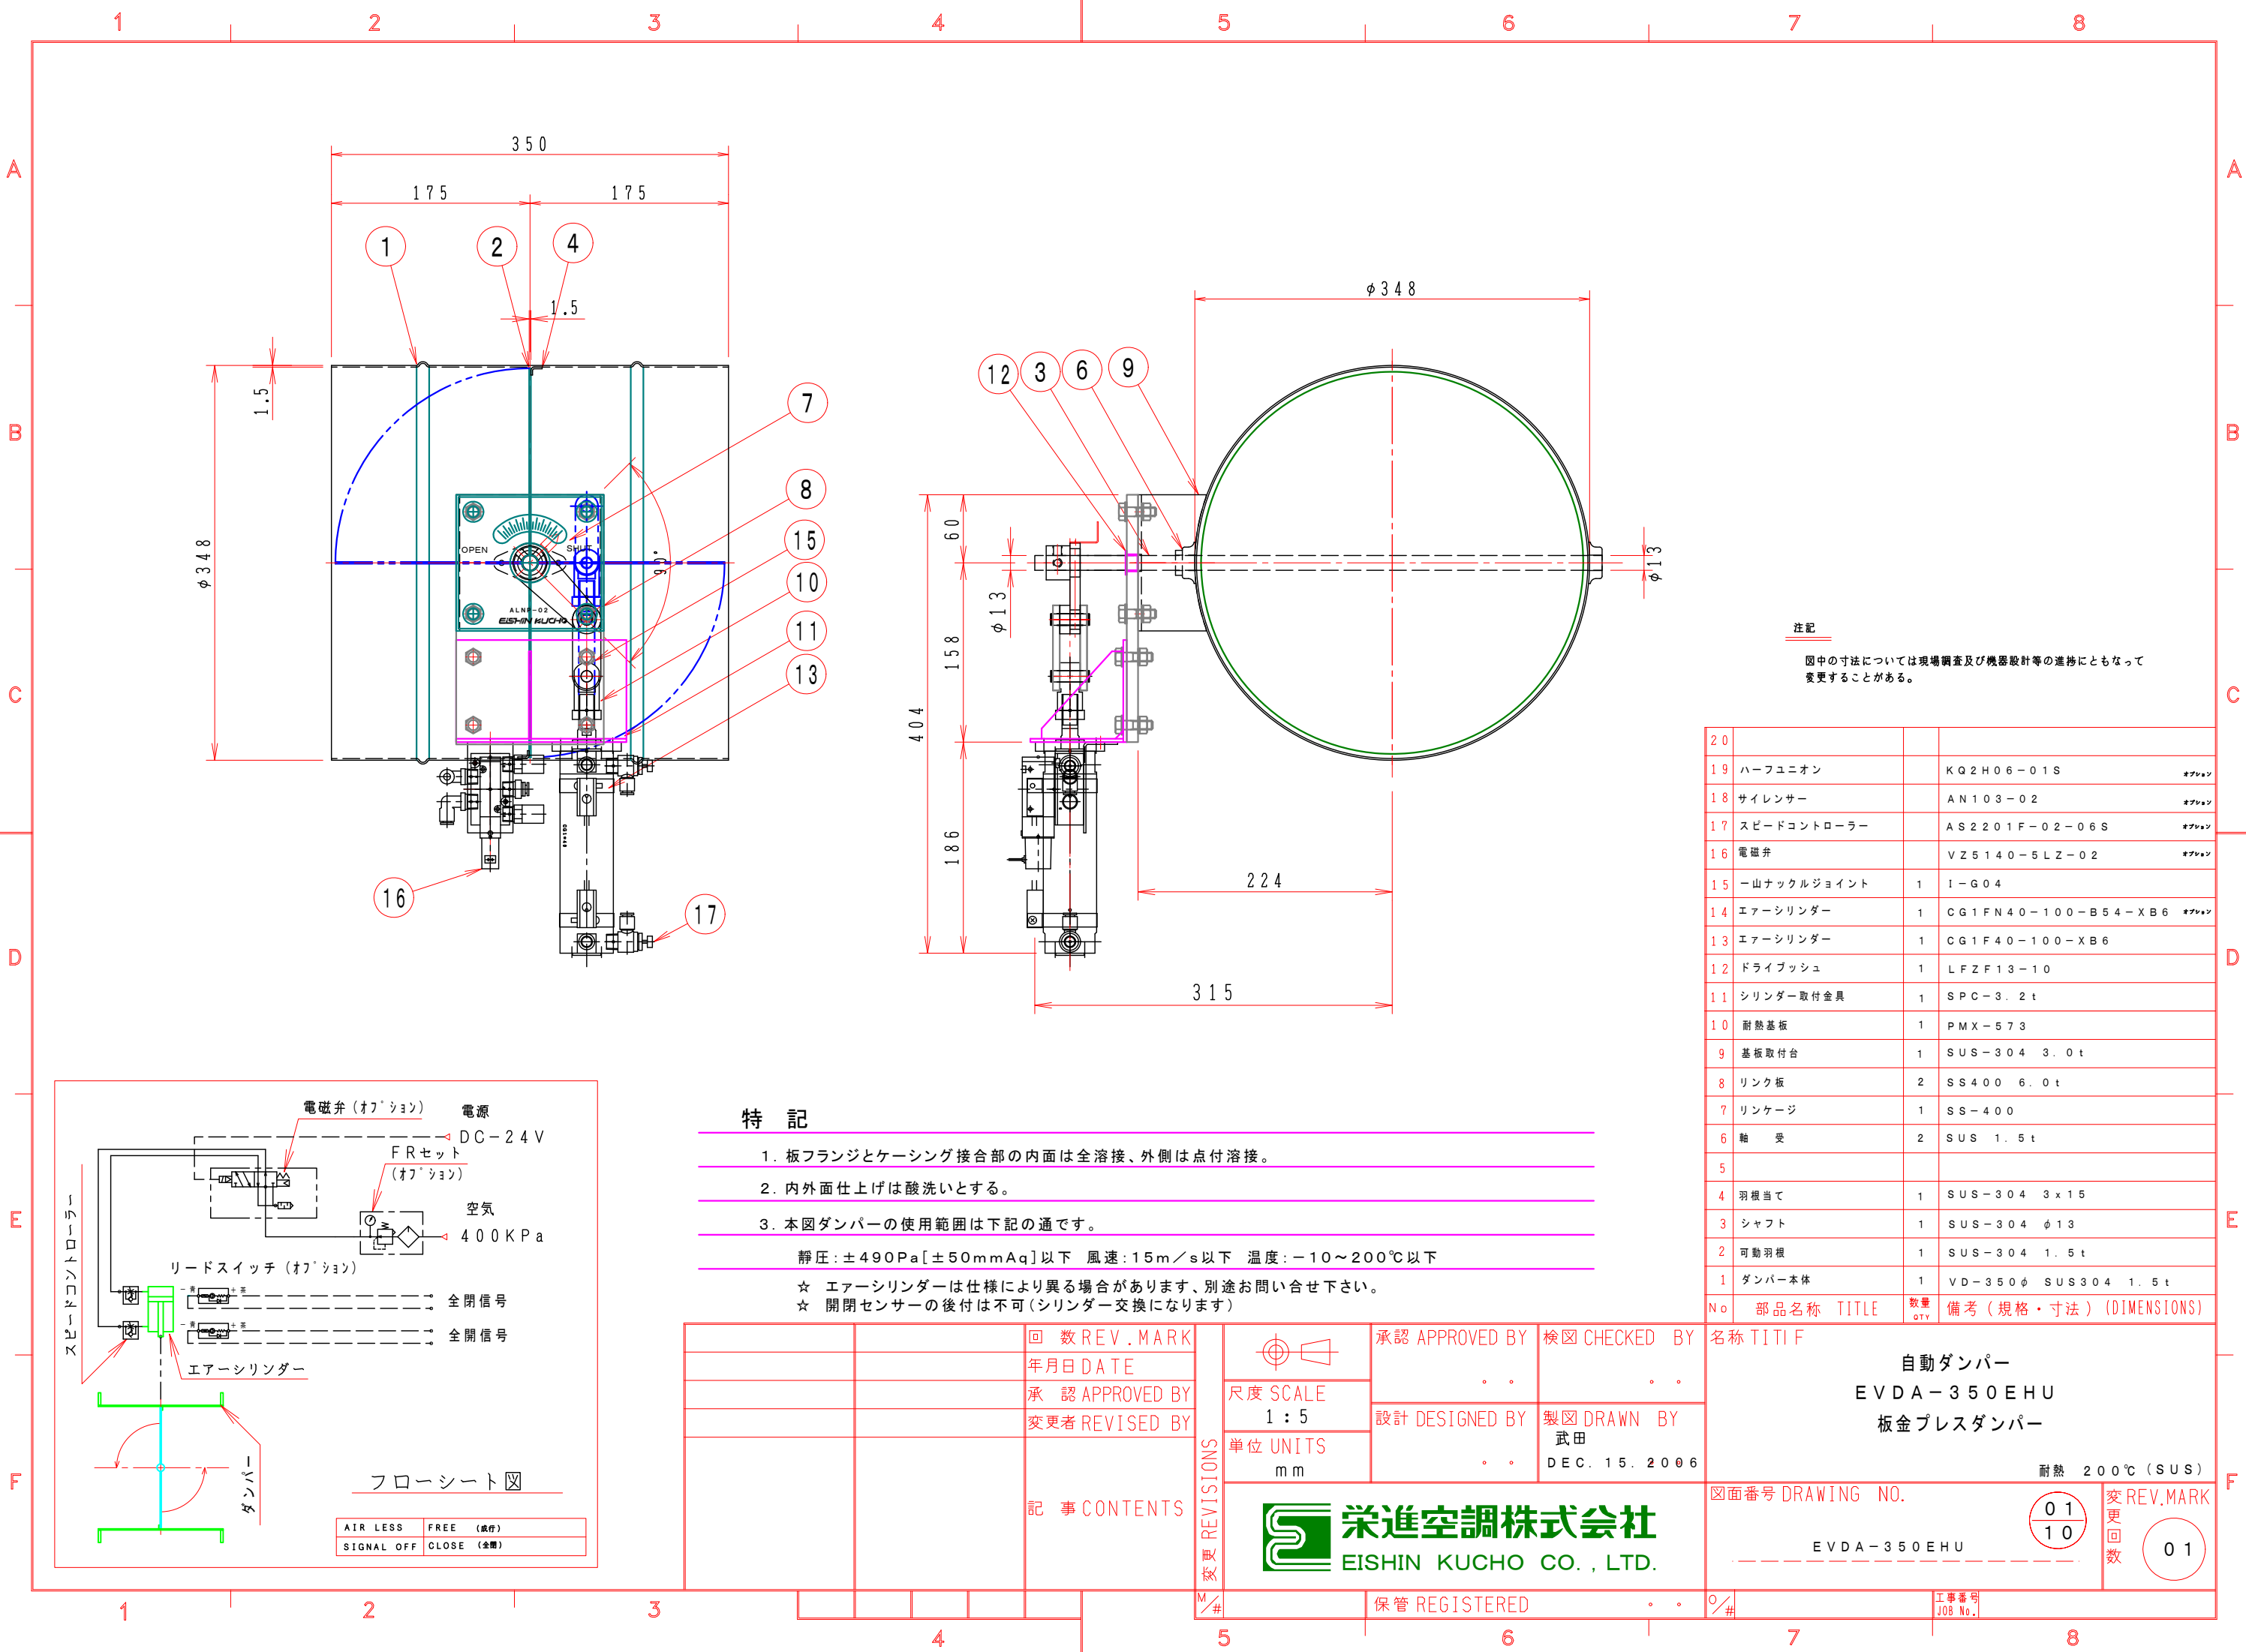

注記

図中の寸法については現場調査及び機器設計等の進捗にともなって変更することがある。

20			
19	ハーフユニオン	KQ2H06-01S	オプション
18	サイレンサー	AN103-02	オプション
17	スピードコントローラー	AS2201F-02-06S	オプション
16	電磁弁	VZ5140-5LZ-02	オプション
15	一山ナックルジョイント	1 I-G04	
14	エアシリンダー	1 CG1FN40-100-B54-XB6	オプション
13	エアシリンダー	1 CG1F40-100-XB6	
12	ドライブッシュ	1 LFZF13-10	
11	シリンダー取付金具	1 SPC-3.2t	
10	耐熱基板	1 PMX-573	
9	基板取付台	1 SUS-304 3.0t	
8	リンク板	2 SS400 6.0t	
7	リンクージ	1 SS-400	
6	軸受	2 SUS 1.5t	
5			
4	羽根当て	1 SUS-304 3x15	
3	シャフト	1 SUS-304 φ13	
2	可動羽根	1 SUS-304 1.5t	
1	ダンパー本体	1 VD-350φ SUS304 1.5t	
No	部品名称	TITLE	数量 QTY備考 (規格・寸法) (DIMENSIONS)

特記

- 板フランジとケーシング接合部の内面は全溶接、外側は点付溶接。
- 内外面仕上げは酸洗いとする。
- 本図ダンパーの使用範囲は下記の通です。

静圧:±490Pa[±50mmAq]以下 風速:15m/s以下 温度:-10~200℃以下

- ☆ エアシリンダーは仕様により異なる場合があります、別途お問い合わせ下さい。
- ☆ 開閉センサーの後付は不可(シリンダー交換になります)

		回数REV.MARK	承認 APPROVED BY	検図 CHECKED BY	名称 TITIF
		年月日 DATE	設計 DESIGNED BY	製図 DRAWN BY	自動ダンパー
		承認 APPROVED BY	武田	DEC. 15. 2006	EVDA-350EHU
		変更者 REVISED BY			板金プレスダンパー
		記事 CONTENTS	単位 UNITS		耐熱 200℃ (SUS)
			mm		図面番号 DRAWING NO.
					EVDA-350EHU
					変更回数
					01
					01
					工事番号
					JOB No.

栄進空調株式会社
EISHIN KUCHO CO., LTD.