


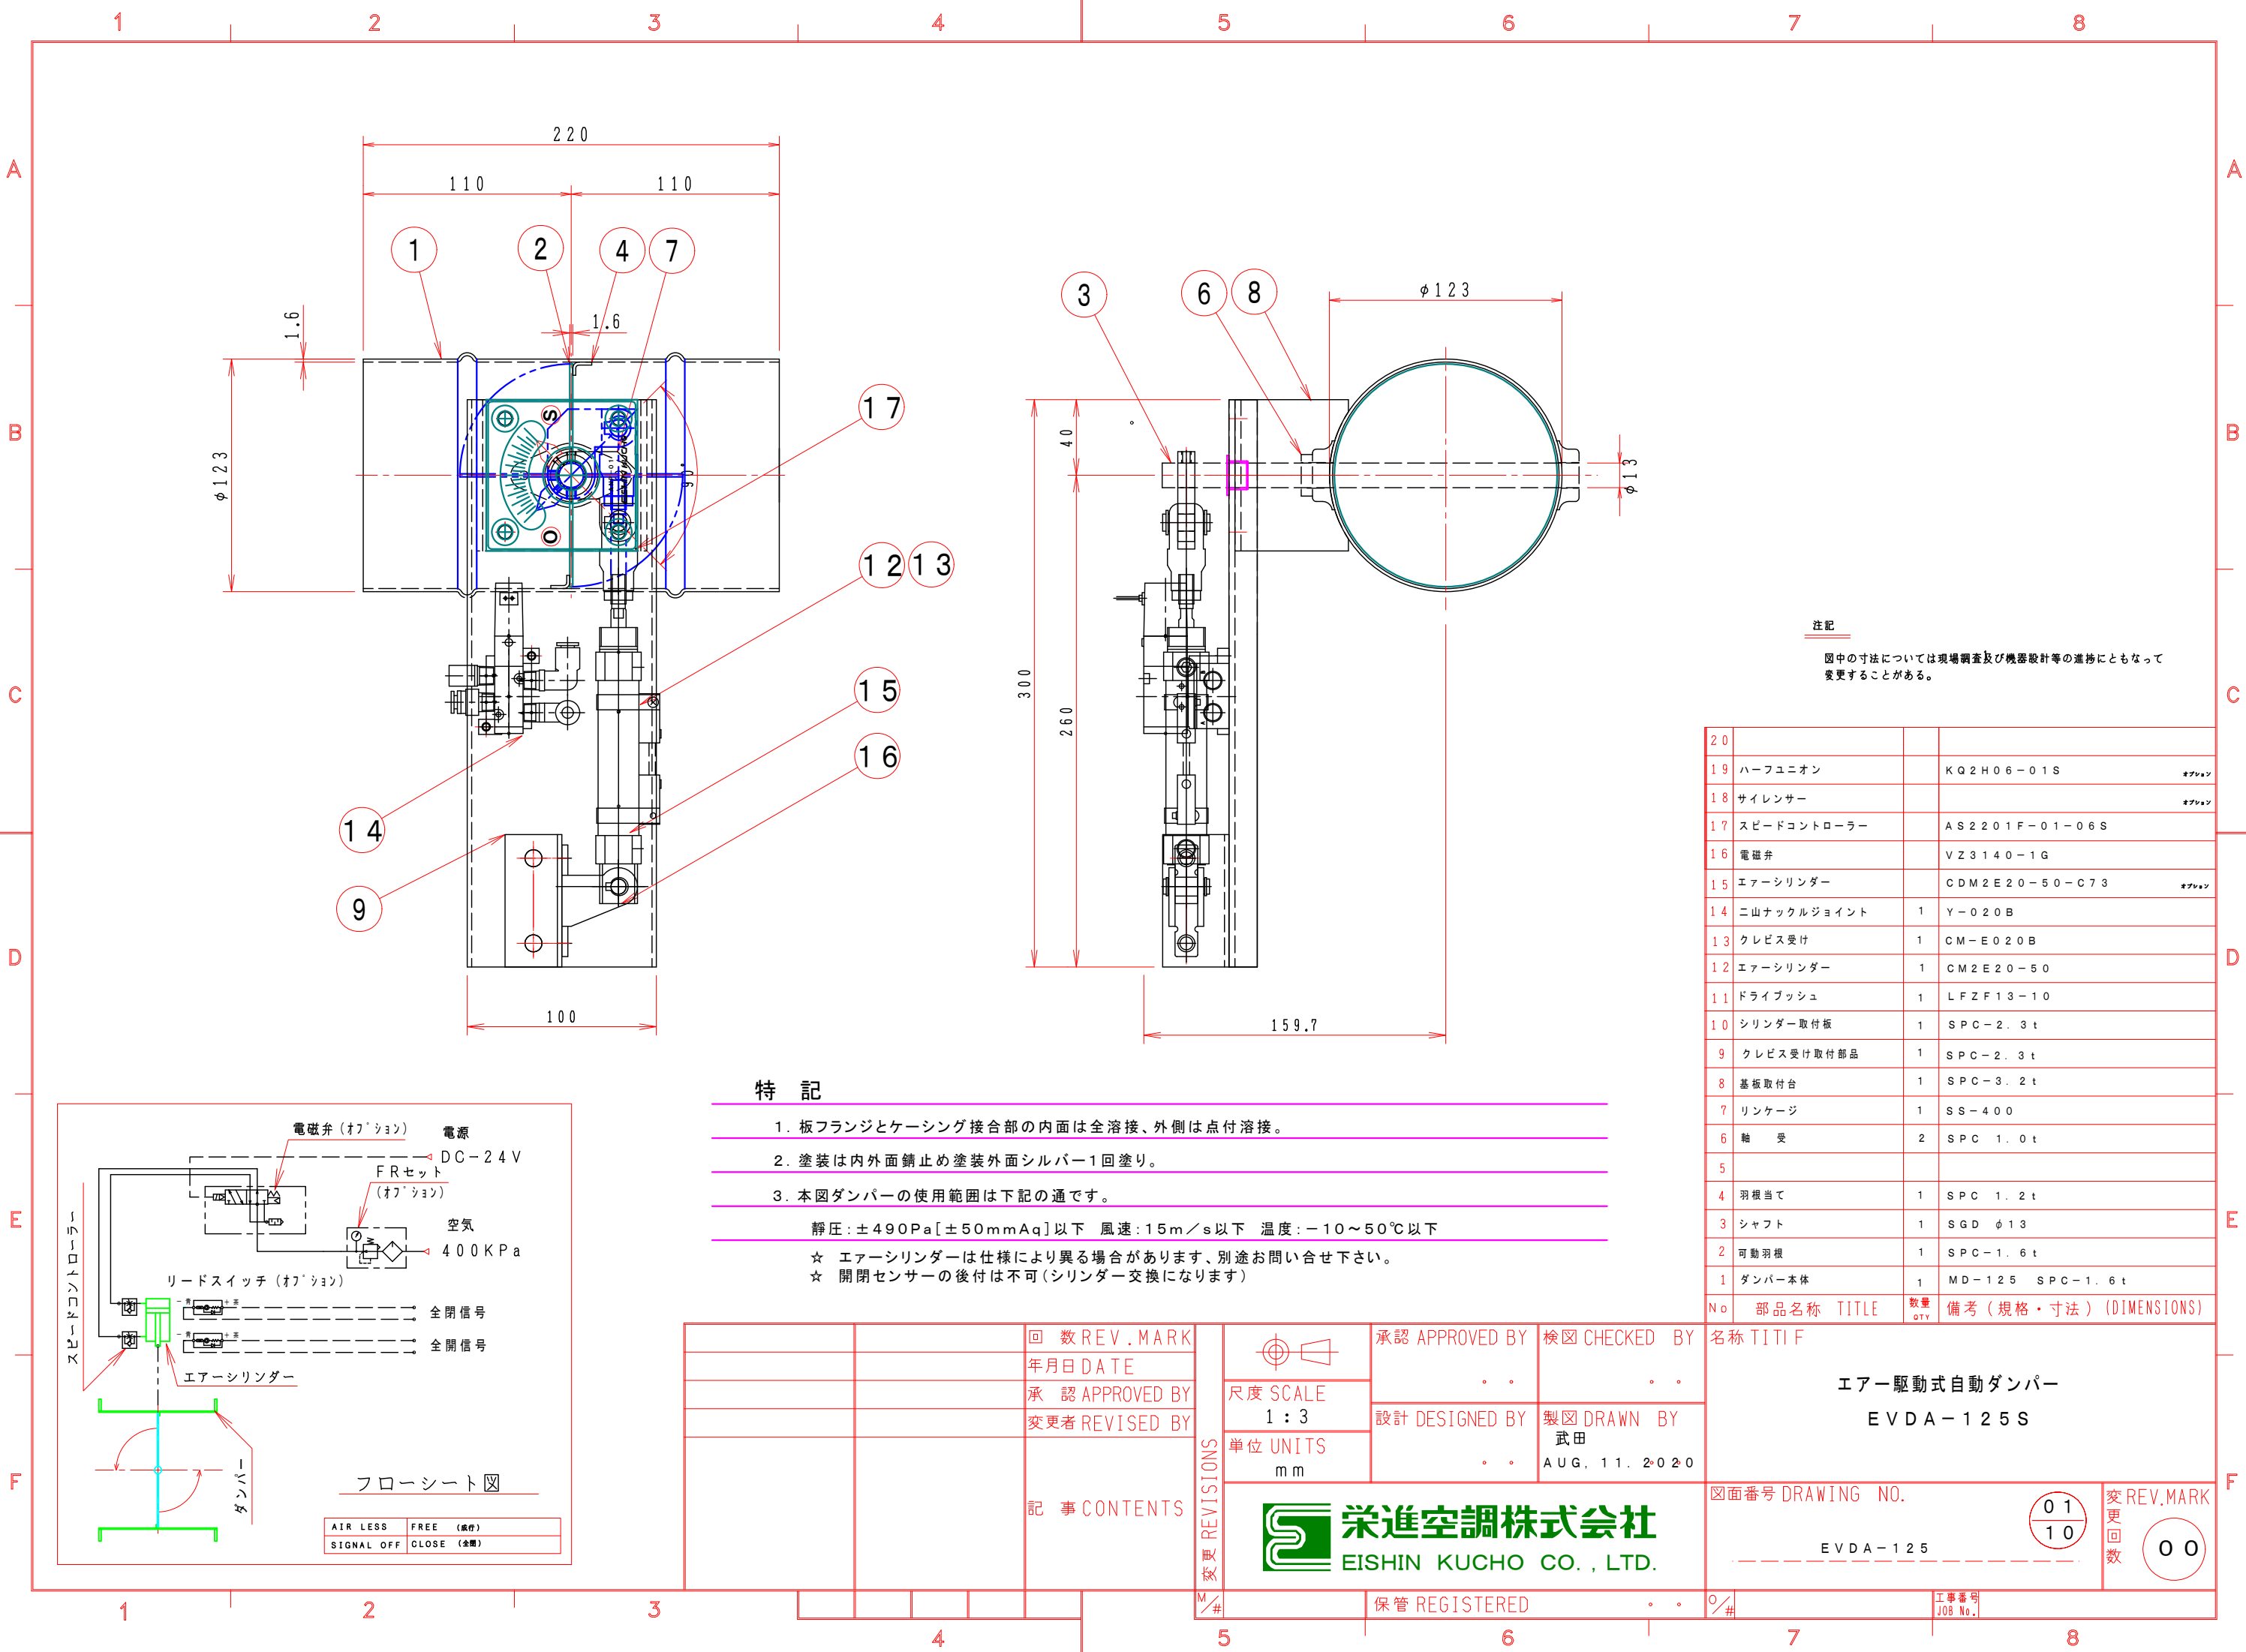

注記

図中の寸法については現場調査及び機器設計等の進捗にともなって変更することがある。

20			
19	ハーフユニオン	KQ2H06-01S	オプション
18	サイレンサー		オプション
17	スピードコントローラー	AS2201F-01-06S	
16	電磁弁	VZ3140-1G	
15	エアシリンダー	CDM2E20-50-C73	オプション
14	二山ナックルジョイント	1 Y-020B	
13	クレビス受け	1 CM-E020B	
12	エアシリンダー	1 CM2E20-50	
11	ドライブシュ	1 LFZF13-10	
10	シリンダー取付板	1 SPC-2.3t	
9	クレビス受け取付部品	1 SPC-2.3t	
8	基板取付台	1 SPC-3.2t	
7	リンケージ	1 SS-400	
6	輪受	2 SPC 1.0t	
5			
4	羽根当て	1 SPC 1.2t	
3	シャフト	1 SGD φ13	
2	可動羽根	1 SPC-1.6t	
1	ダンパー本体	1 MD-125 SPC-1.6t	
No	部品名称	TITLE	数量 QTY備考(規格・寸法)(DIMENSIONS)

- 特記
- 板フランジとケーシング接合部の内面は全溶接、外側は点付溶接。
 - 塗装は内外面錆止め塗装外面シルバー1回塗り。
 - 本図ダンパーの使用範囲は下記の通です。
- 静圧:±490Pa[±50mmAq]以下 風速:15m/s以下 温度:−10~50℃以下
- ☆ エアシリンダーは仕様により異なる場合があります、別途お問い合わせ下さい。
☆ 開閉センサーの後付は不可(シリンダー交換になります)

		回数REV.MARK	承認 APPROVED BY	検図 CHECKED BY	名称 TITIF
		年月日 DATE	設計 DESIGNED BY	製図 DRAWN BY	エア駆動式自動ダンパー
		承認 APPROVED BY	武田	AUG. 11. 2020	EVDA-125S
		変更者 REVISED BY			
		記事 CONTENTS			図面番号 DRAWING NO.
					EVDA-125
					工事番号 JOB No.

栄進空調株式会社
EISHIN KUCHO CO., LTD.

変更
回数
00