


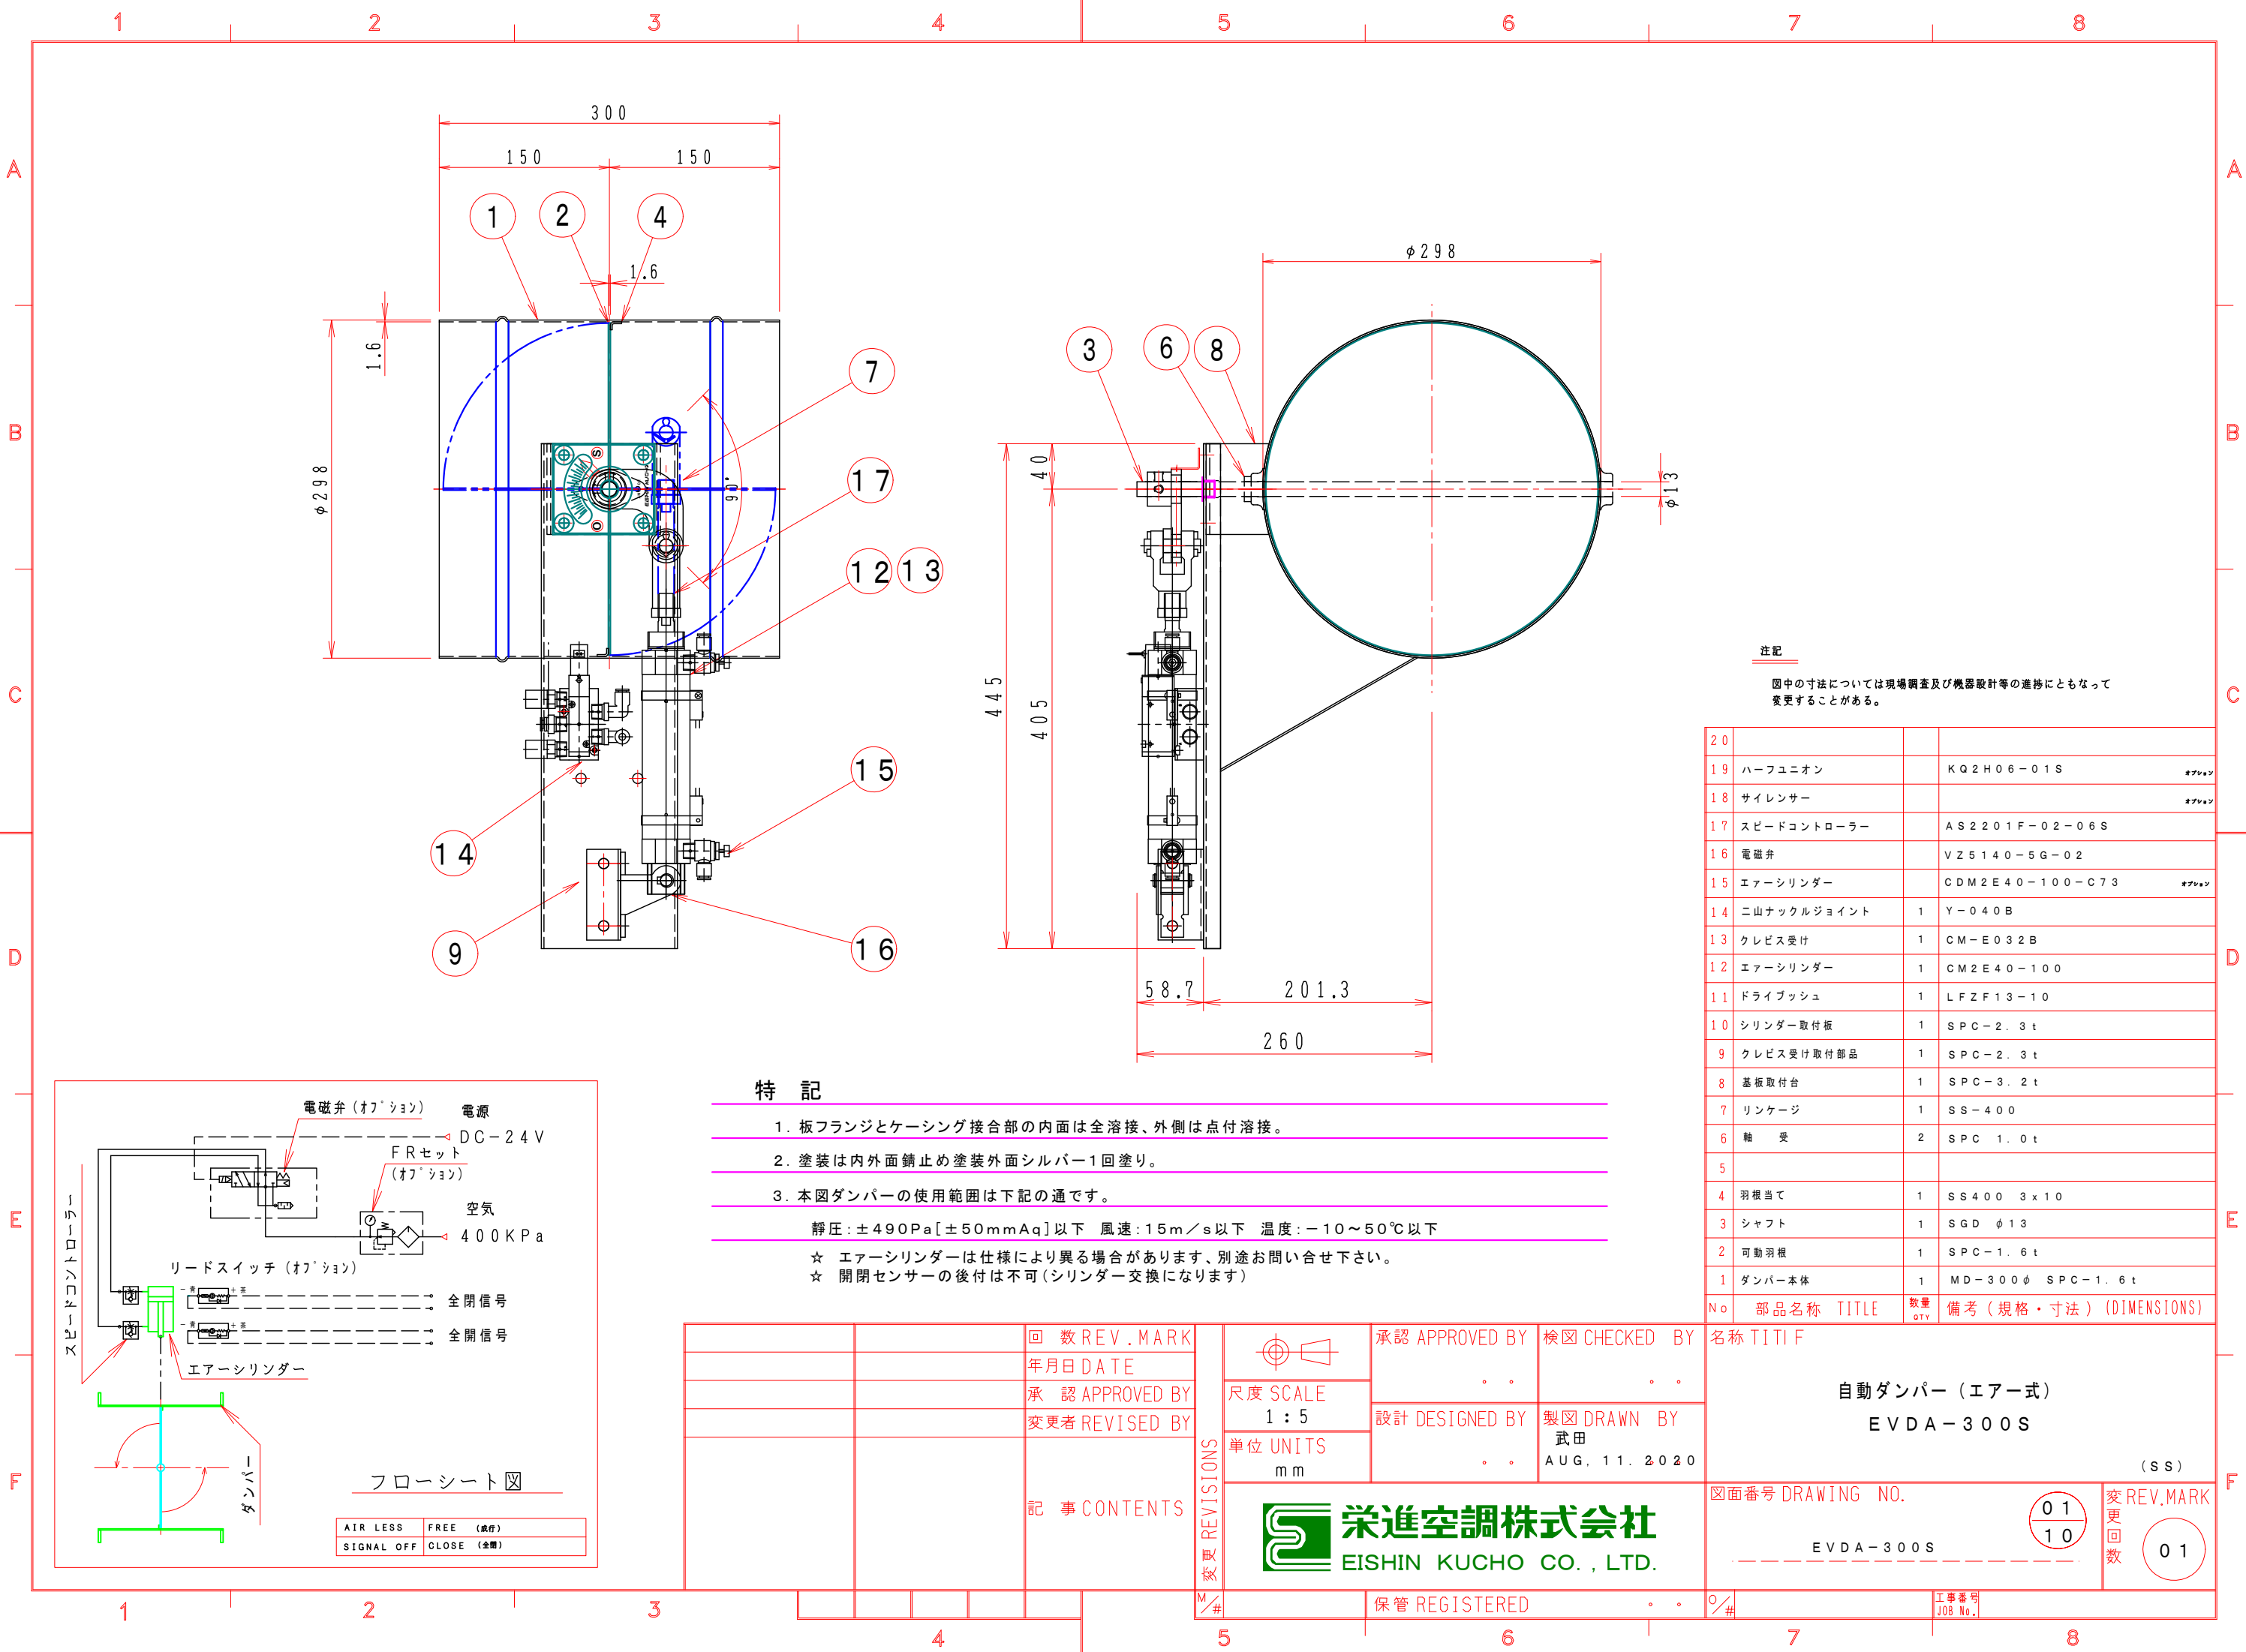

注記
図中の寸法については現場調査及び機器設計等の進捗にともなって変更することがある。

20			
19	ハーフユニオン	KQ2H06-01S	オプション
18	サイレンサー		オプション
17	スピードコントローラー	AS2201F-02-06S	
16	電磁弁	VZ5140-5G-02	
15	エアーシリンダー	CDM2E40-100-C73	オプション
14	二山ナックルジョイント	Y-040B	
13	クレビス受け	CM-E032B	
12	エアーシリンダー	CM2E40-100	
11	ドライブシュ	LFZF13-10	
10	シリンダー取付板	SPC-2.3t	
9	クレビス受け取付部品	SPC-2.3t	
8	基板取付台	SPC-3.2t	
7	リンケージ	SS-400	
6	軸受	SPC 1.0t	
5			
4	羽根当て	SS400 3x10	
3	シャフト	SGD φ13	
2	可動羽根	SPC-1.6t	
1	ダンパー本体	MD-300φ SPC-1.6t	
No	部品名称	TITLE	数量 QTY備考（規格・寸法）(DIMENSIONS)

特記

- 板フランジとケーシング接合部の内面は全溶接、外側は点付溶接。
- 塗装は内外面錆止め塗装外面シルバー1回塗り。
- 本図ダンパーの使用範囲は下記の通です。

静圧:±490Pa[±50mmAq]以下 風速:15m/s以下 温度:−10〜50℃以下

- ☆ エアーシリンダーは仕様により異なる場合があります、別途お問い合わせ下さい。
- ☆ 開閉センサーの後付は不可(シリンダー交換になります)

		回数 REV. MARK		承認 APPROVED BY	検図 CHECKED BY	名称 TITIF
		年月日 DATE				
		承認 APPROVED BY				
		変更者 REVISED BY				
		記事 CONTENTS		変更 REVISIONS	自動ダンパー（エアー式）	
					EVDA-300S	
					(SS)	
				図面番号 DRAWING NO.		変更回数 REV. MARK
				栄進空調株式会社 EISHIN KUCHO CO., LTD.		01 10
				保管 REGISTERED		01
				工事番号 JOB No.		