

A

B

C

D

E

F

A


B

C

D

E

F

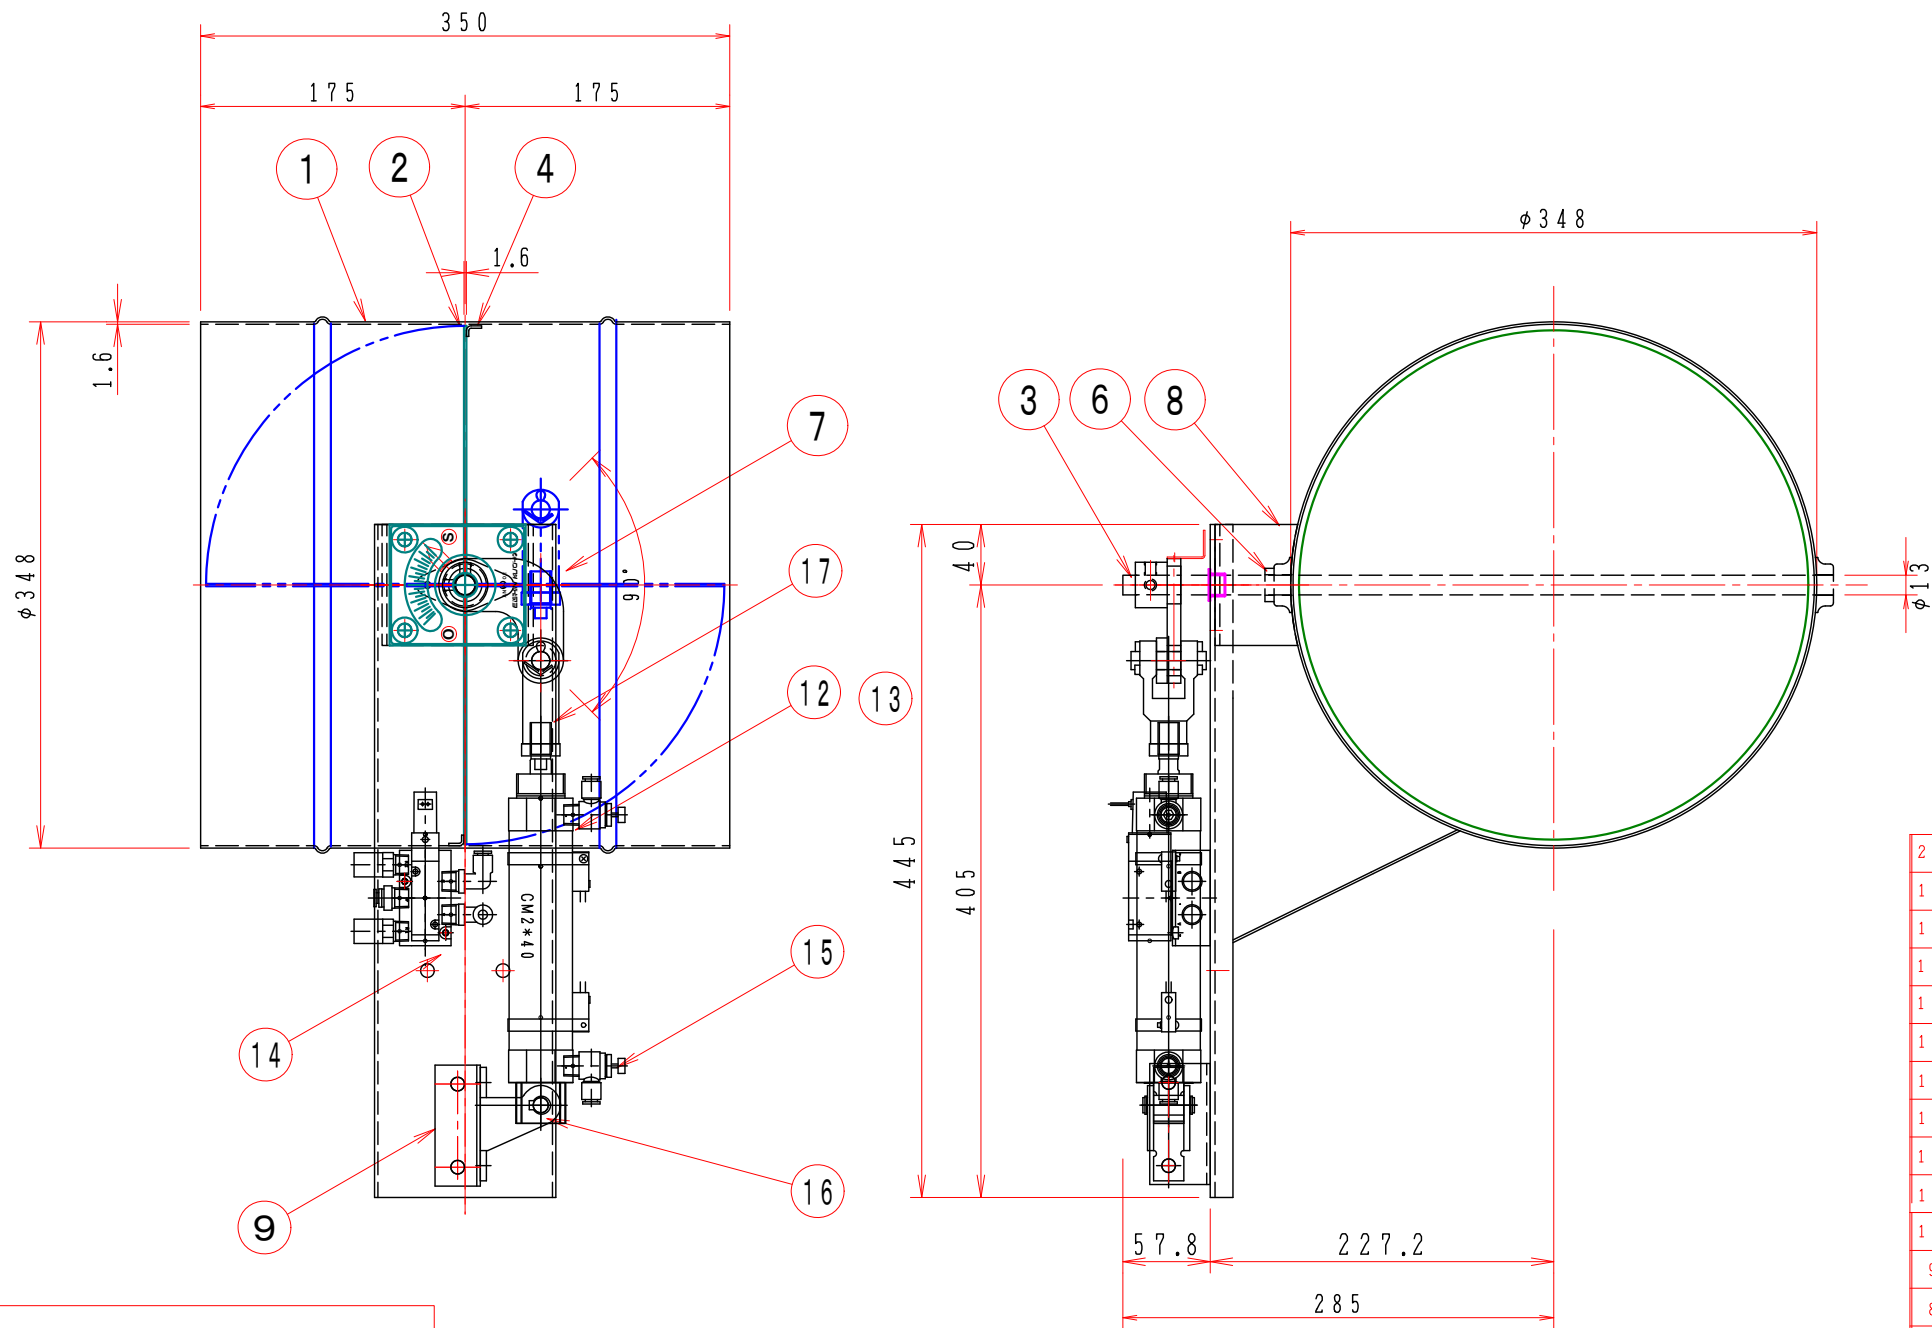

注記
図中の寸法については現場調査及び機器設計等の進捗にともなって変更することがある。


20			
19	ハーフユニオン	KQ2H06-01S	オプション
18	サイレンサー		オプション
17	スピードコントローラー	AS2201F-02-06S	
16	電磁弁	VZ5140-5G-02	
15	エアシリンダー	CDM2E40-100-C73	オプション
14	二山ナックルジョイント	Y-040B	
13	クレビス受け	CM-E032B	
12	エアシリンダー	CM2E40-100	
11	ドライブッシュ	LFZF13-10	
10	シリンダー取付板	SPC-2.3t	
9	クレビス受け取付部品	SPC-2.3t	
8	基板取付台	SPC-3.2t	
7	リンケージ	SS-400	
6	軸受	SPC 1.6t	
5			
4	羽根当て	SS400 3x10	
3	シャフト	SGD φ13	
2	可動羽根	SPC-1.6t	
1	ダンパー本体	MD-350φ SPC 1.6t	
No	部品名称	TITLE	数量 QTY備考 (規格・寸法) (DIMENSIONS)

特記

- 板フランジとケーシング接合部の内面は全溶接、外側は点付溶接。
- 塗装は内外面錆止め塗装外面シルバー1回塗り。
- 本図ダンパーの使用範囲は下記の通です。

静圧:±490Pa[±50mmAq]以下 風速:15m/s以下 温度:−10〜50℃以下


- ☆ エアシリンダーは仕様により異なる場合があります、別途お問い合わせ下さい。
- ☆ 開閉センサーの後付は不可(シリンダー交換になります)

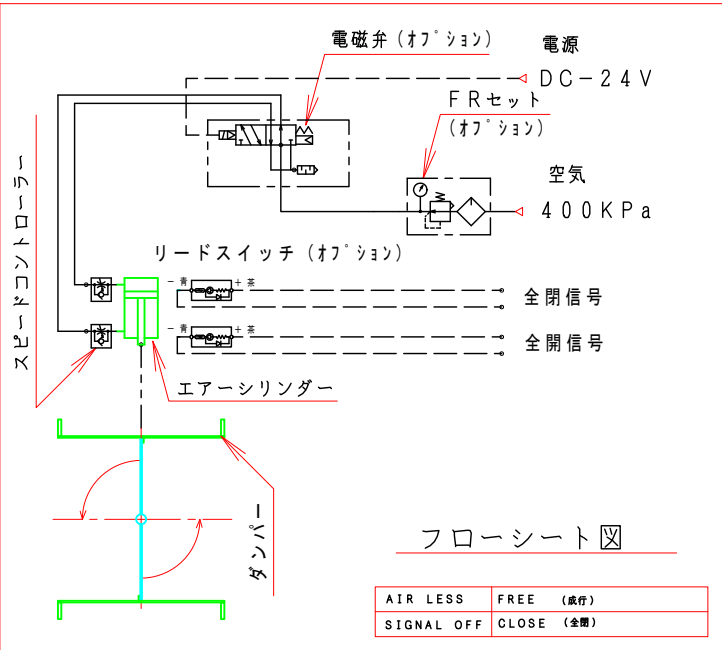

フローシート図

AIR LESS	FREE (減付)
SIGNAL OFF	CLOSE (全閉)

記事 CONTENTS

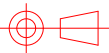

尺度 SCALE
1:5
単位 UNITS
mm

承認 APPROVED BY

検図 CHECKED BY

設計 DESIGNED BY

製図 DRAWN BY

武田
AUG. 11. 2020

栄進空調株式会社
EISHIN KUCHO CO., LTD.

名称 TITIF

自動ダンパー (エア式)
EVDA-350S

図面番号 DRAWING NO.

EVDA-350S

(SS)

変更
回数
01

保管 REGISTERED

工事番号
JOB No.