


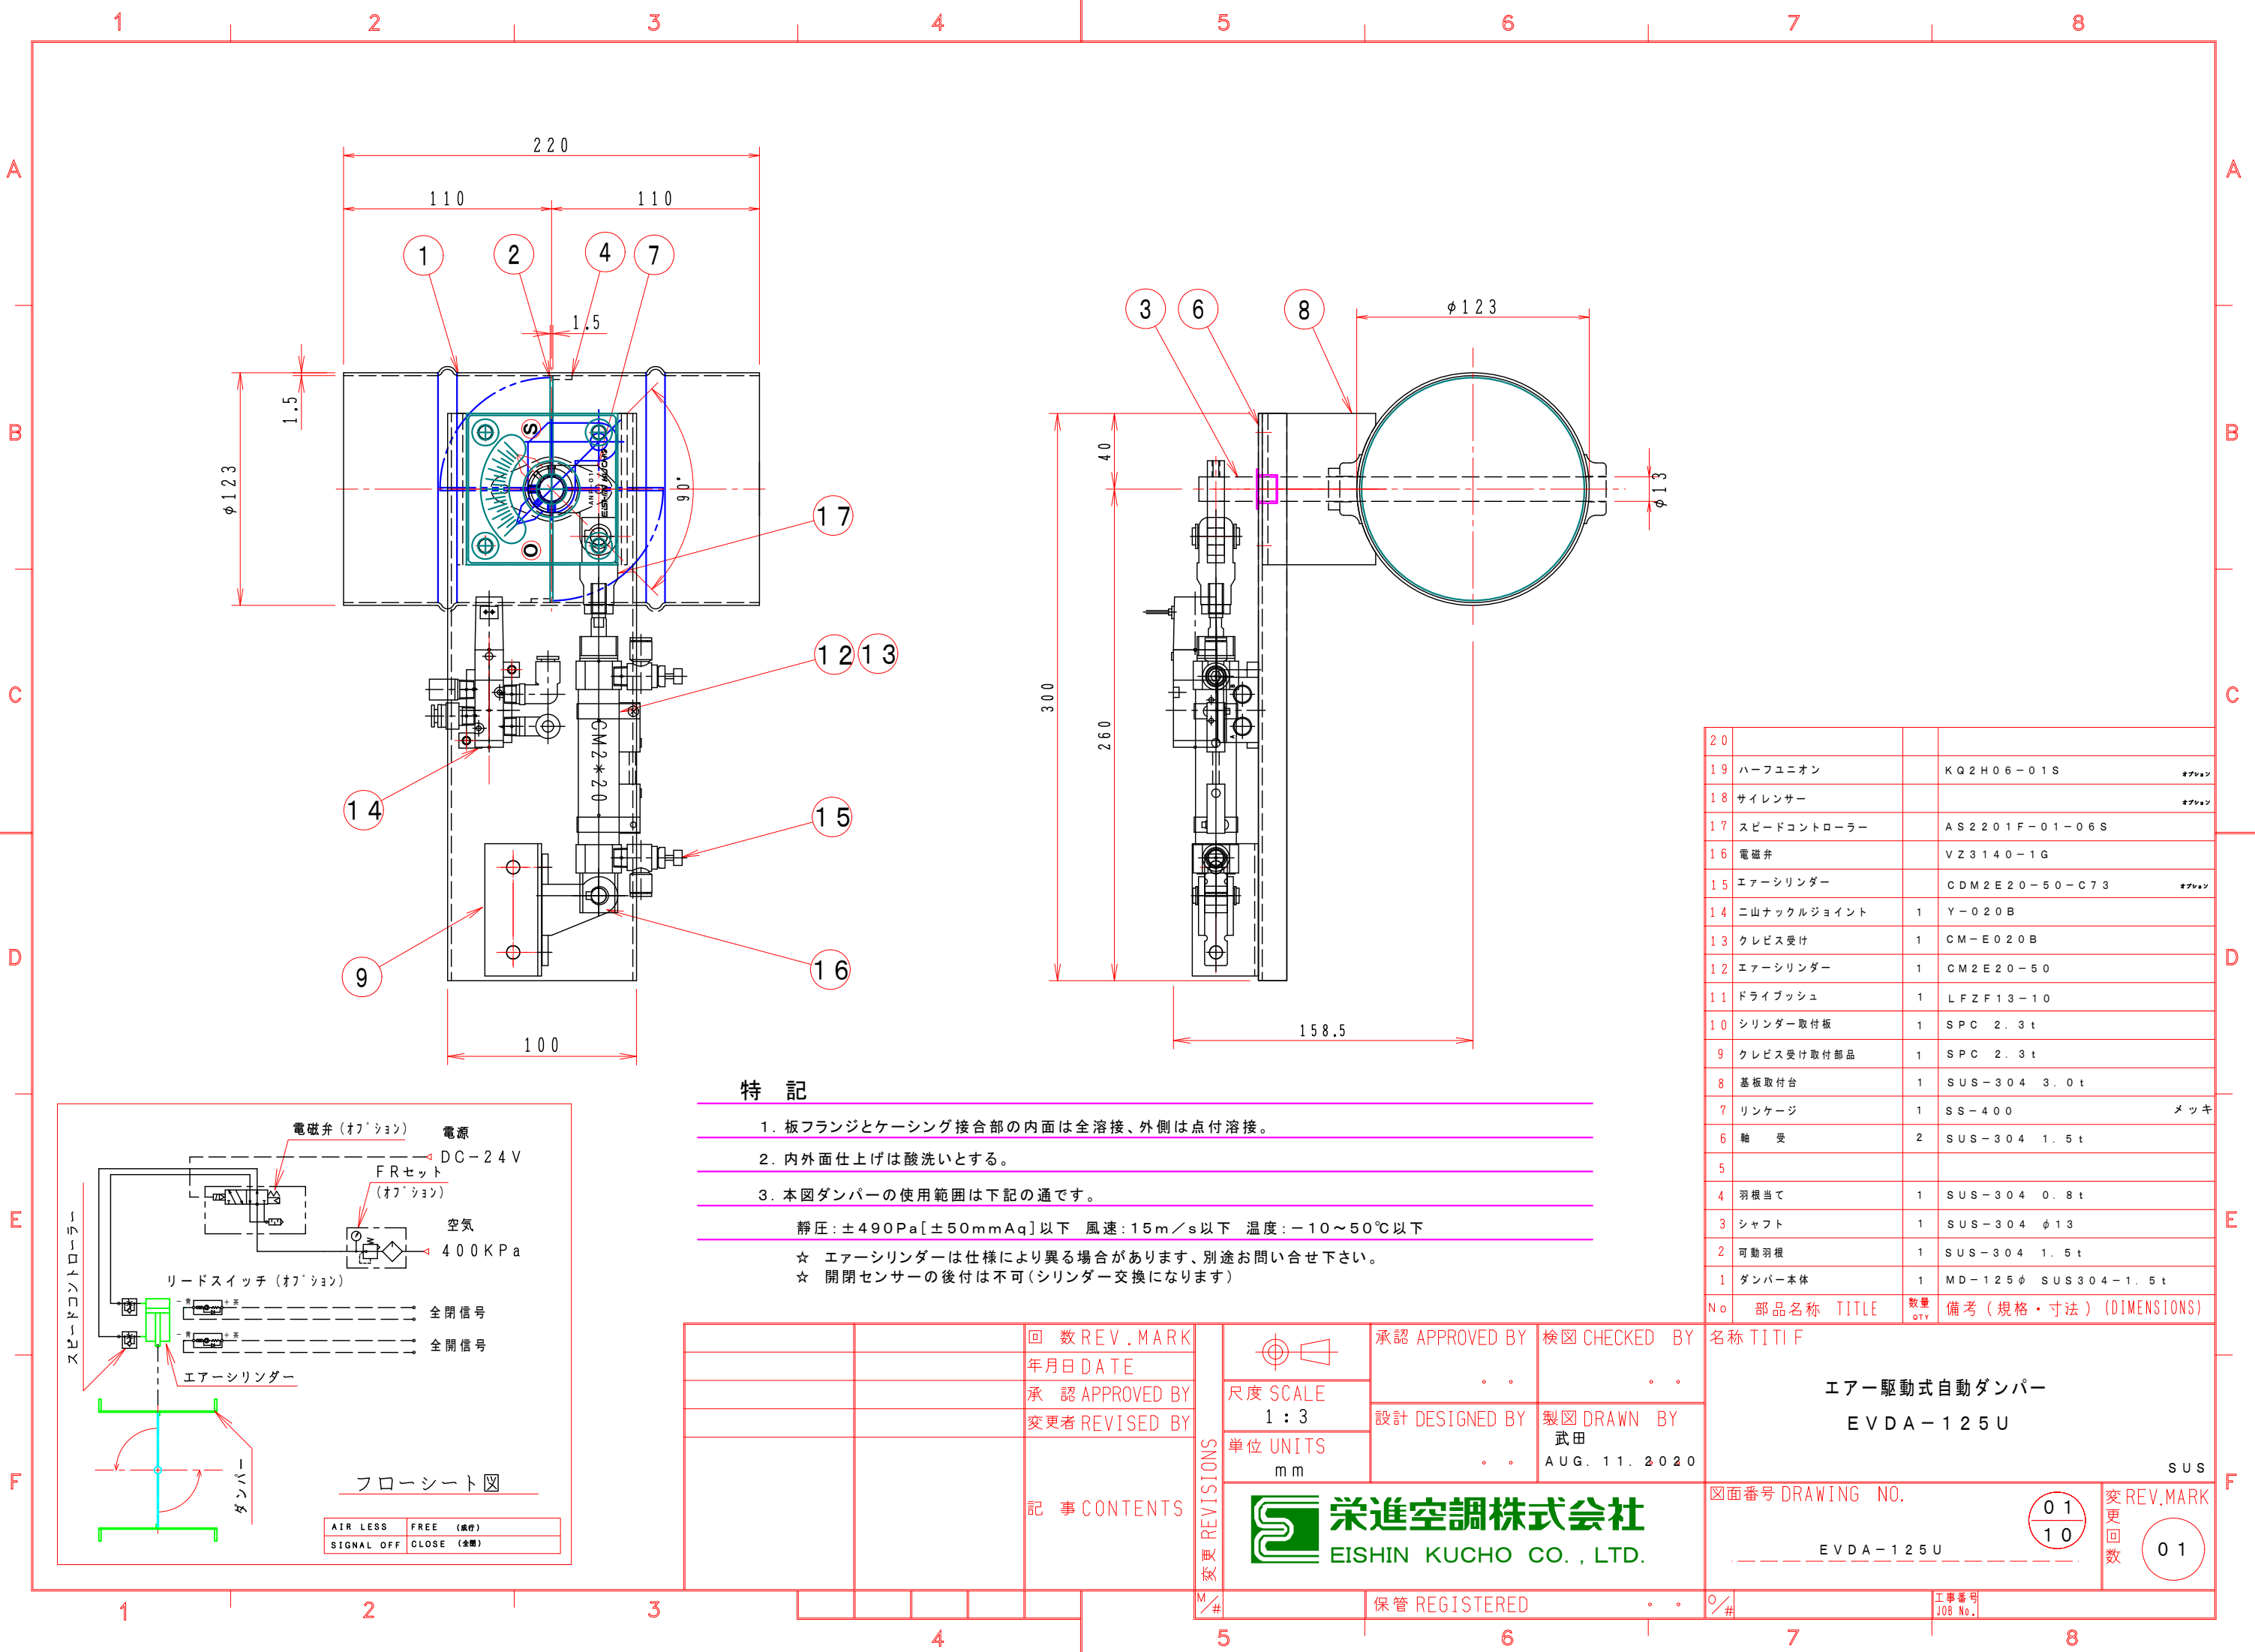

特 記


1. 板フランジとケーシング接合部の内面は全溶接、外側は点付溶接。
2. 内外面仕上げは酸洗いとする。
3. 本図ダンパーの使用範囲は下記の通です。

静圧: ±490Pa[±50mmAq] 以下 風速: 15m/s 以下 温度: -10~50℃ 以下

- ☆ エアーシリンダーは仕様により異なる場合があります、別途お問い合わせ下さい。
- ☆ 開閉センサーの後付は不可(シリンダー交換になります)

20			
19	ハーフユニオン	KQ2H06-01S	オプション
18	サイレンサー		オプション
17	スピードコントローラー	AS2201F-01-06S	
16	電磁弁	VZ3140-1G	
15	エアシリンダー	CDM2E20-50-C73	オプション
14	ニ山ナックルジョイント	Y-020B	
13	クレビス受け	CM-E020B	
12	エアシリンダー	CM2E20-50	
11	ドライブッシュ	LFZF13-10	
10	シリンダー取付板	SPC 2.3t	
9	クレビス受け取付部品	SPC 2.3t	
8	基板取付台	SUS-304 3.0t	
7	リンケージ	SS-400	メッキ
6	輪 受	SUS-304 1.5t	
5			
4	羽根当て	SUS-304 0.8t	
3	シャフト	SUS-304 φ13	
2	可動羽根	SUS-304 1.5t	
1	ダンパー本体	MD-125φ SUS304-1.5t	
No	部品名称	TITLE	数量 QTY 備考(規格・寸法)(DIMENSIONS)

名称 TITIF	
エア駆動式自動ダンパー EVDA-125U	
SUS	
図面番号 DRAWING NO.	01 10
EVDA-125U	変更回数 01
工事番号 JOB No.	

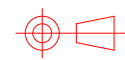

尺度 SCALE
1:3

単位 UNITS
mm

承認 APPROVED BY

検図 CHECKED BY

設計 DESIGNED BY

製図 DRAWN BY

武田
AUG. 11. 2020



栄進空調株式会社
EISHIN KUCHO CO., LTD.

保管 REGISTERED

0/

0/

0/