


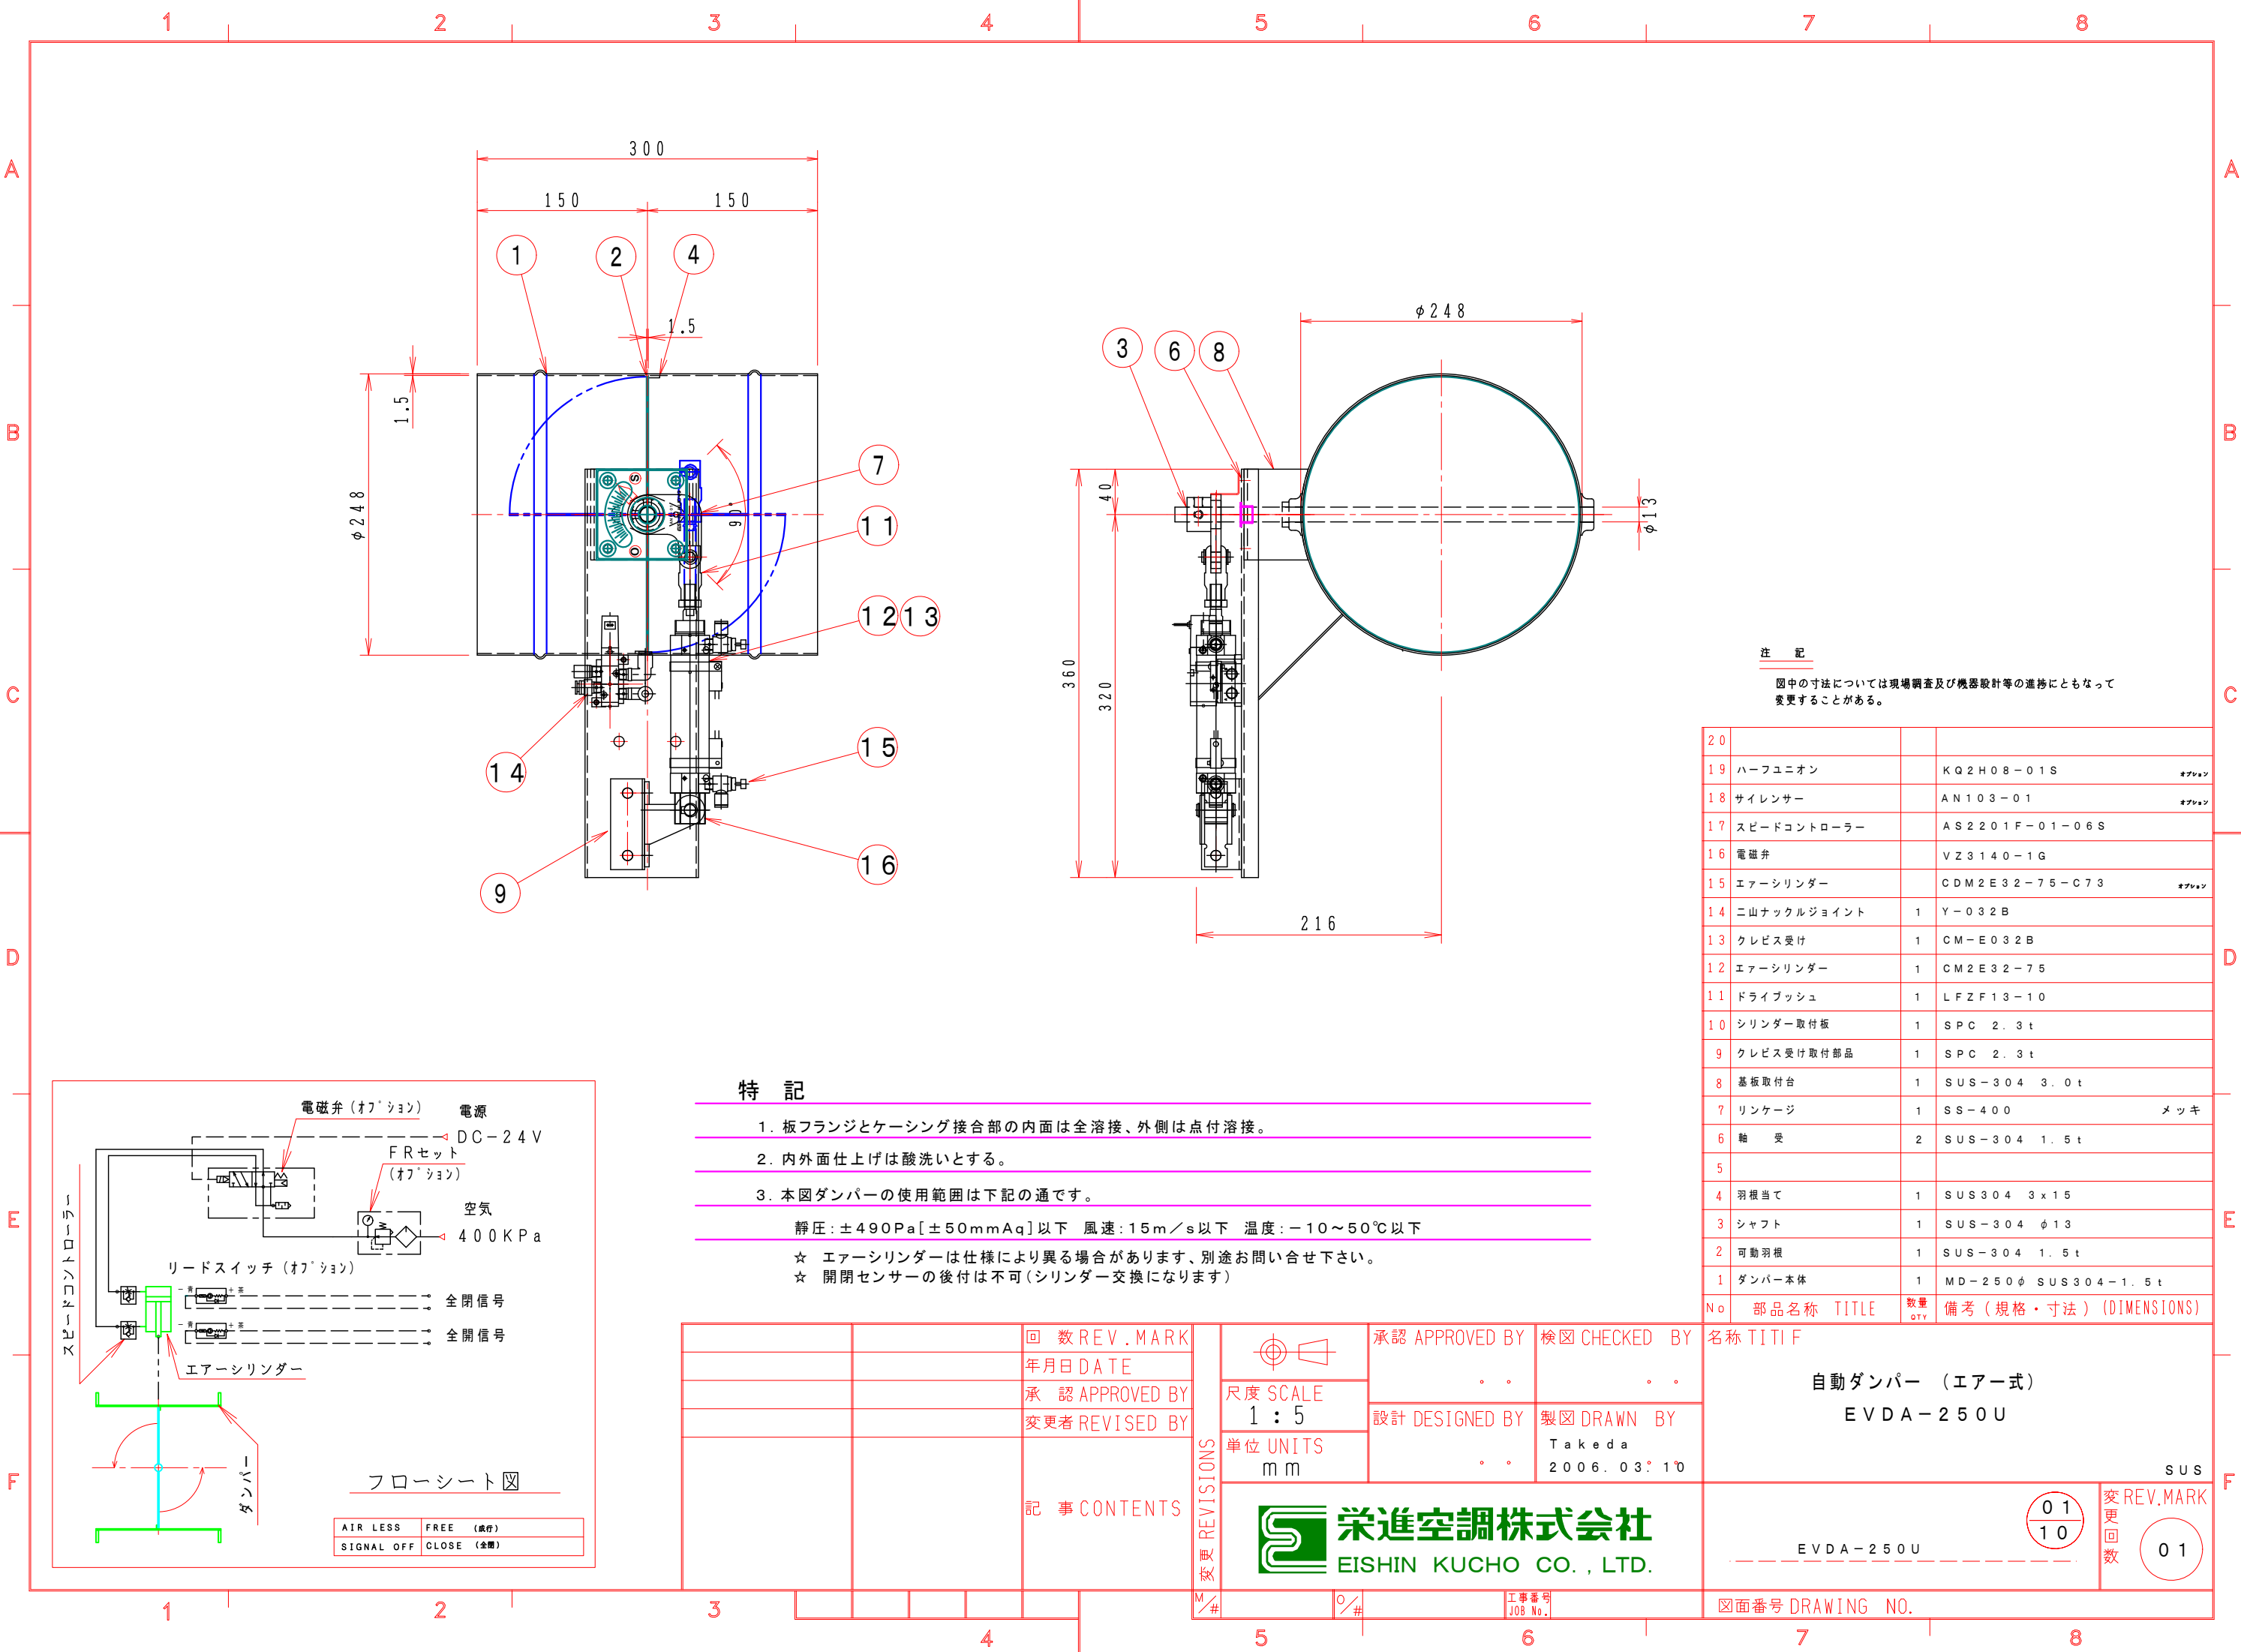

注 記
図中の寸法については現場調査及び機器設計等の進捗にともなって変更することがある。

20			
19	ハーフユニオン	KQ2H08-01S	オプション
18	サイレンサー	AN103-01	オプション
17	スピードコントローラー	AS2201F-01-06S	
16	電磁弁	VZ3140-1G	
15	エアシリンダー	CDM2E32-75-C73	オプション
14	ニ山ナックルジョイント	1 Y-032B	
13	クレビス受け	1 CM-E032B	
12	エアシリンダー	1 CM2E32-75	
11	ドライブッシュ	1 LFZF13-10	
10	シリンダー取付板	1 SPC 2.3t	
9	クレビス受け取付部品	1 SPC 2.3t	
8	基板取付台	1 SUS-304 3.0t	
7	リンケージ	1 SS-400	メッキ
6	軸 受	2 SUS-304 1.5t	
5			
4	羽根当て	1 SUS304 3x15	
3	シャフト	1 SUS-304 φ13	
2	可動羽根	1 SUS-304 1.5t	
1	ダンパー本体	1 MD-250φ SUS304-1.5t	
No	部品名称	TITLE	数量 QTY備考 (規格・寸法) (DIMENSIONS)

特 記

- 板フランジとケーシング接合部の内面は全溶接、外側は点付溶接。
- 内外面仕上げは酸洗いとする。
- 本図ダンパーの使用範囲は下記の通です。
静圧:±490Pa[±50mmAq]以下 風速:15m/s以下 温度:-10~50℃以下
☆ エアシリンダーは仕様により異なる場合があります、別途お問い合わせ下さい。
☆ 開閉センサーの後付は不可(シリンダー交換になります)

		回 数REV. MARK	承認 APPROVED BY	検図 CHECKED BY	名称 TITIF
		年月日 DATE	設計 DESIGNED BY	製図 DRAWN BY	自動ダンパー (エア式)
		承認 APPROVED BY	単位 UNITS	2006.03.10	EVDA-250U
		変更者 REVISED BY	栄進空調株式会社		SUS
		記事 CONTENTS	EISHIN KUCHO CO., LTD.		01 10
					変 REV. MARK 更 回数 01
					EVDA-250U
					図面番号 DRAWING NO.