


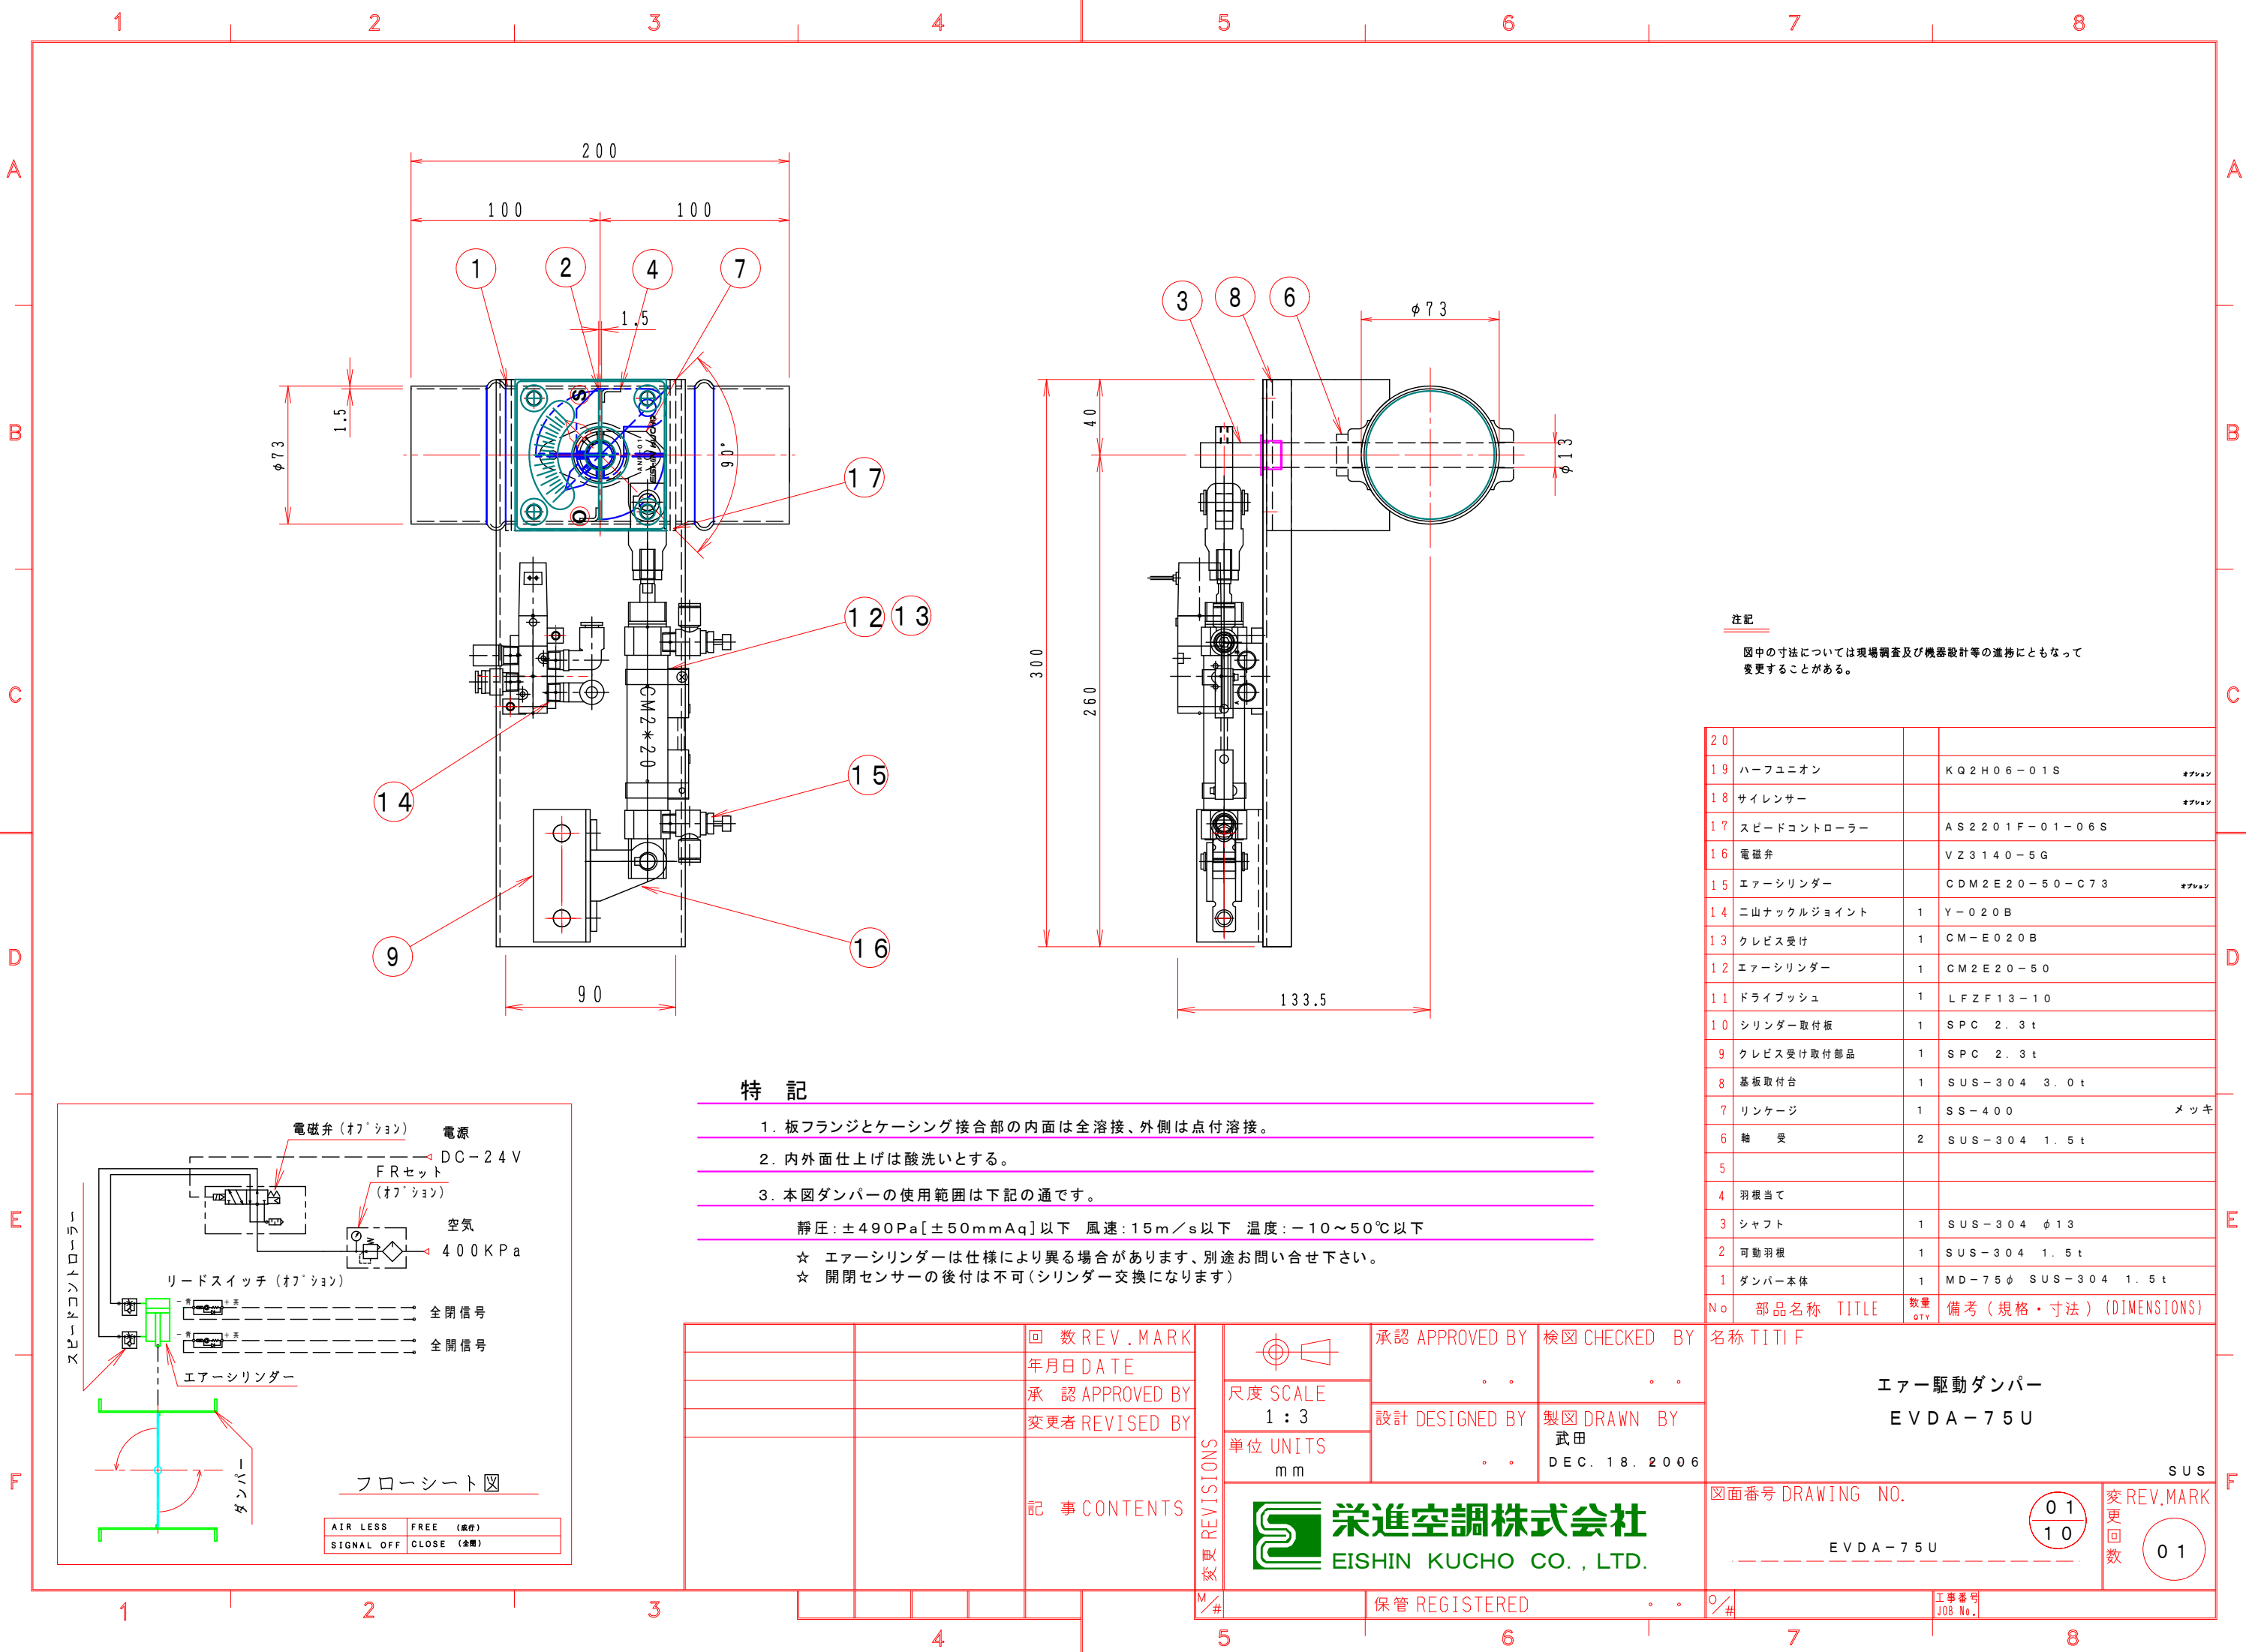

注記

図中の寸法については現場調査及び機器設計等の進捗にともなって変更することがある。

特記

- 板フランジとケーシング接合部の内面は全溶接、外側は点付溶接。
- 内外面仕上げは酸洗いとする。
- 本図ダンパーの使用範囲は下記の通です。

静圧: ±490Pa[±50mmAq]以下 風速: 15m/s以下 温度: -10~50℃以下

- ☆ エアーシリンダーは仕様により異なる場合があります、別途お問い合わせ下さい。
- ☆ 開閉センサーの後付は不可(シリンダー交換になります)

20			
19	ハーフユニオン	KQ2H06-01S	オプション
18	サイレンサー		オプション
17	スピードコントローラー	AS2201F-01-06S	
16	電磁弁	VZ3140-5G	
15	エアーシリンダー	CDM2E20-50-C73	オプション
14	ニ山ナックルジョイント	1 Y-020B	
13	クレビス受け	1 CM-E020B	
12	エアーシリンダー	1 CM2E20-50	
11	ドライブシュ	1 LFFZF13-10	
10	シリンダー取付板	1 SPC 2.3t	
9	クレビス受け取付部品	1 SPC 2.3t	
8	基板取付台	1 SUS-304 3.0t	
7	リンケージ	1 SS-400	メッキ
6	輪受	2 SUS-304 1.5t	
5			
4	羽根当て		
3	シャフト	1 SUS-304 φ13	
2	可動羽根	1 SUS-304 1.5t	
1	ダンパー本体	1 MD-75φ SUS-304 1.5t	
No	部品名称	TITLE	数量 QTY備考(規格・寸法)(DIMENSIONS)

名称	TITIF
エアー駆動ダンパー	EVDA-75U
SUS	
図面番号	DRAWING NO.
EVDA-75U	
01	10
変更回数	01
工事番号	JOB No.

承認	APPROVED BY	検図	CHECKED BY
設計	DESIGNED BY	製図	DRAWN BY
武田	DEC. 18. 2006		
単位	UNITS		
mm			
栄進空調株式会社	EISHIN KUCHO CO., LTD.		
保管	REGISTERED		

