


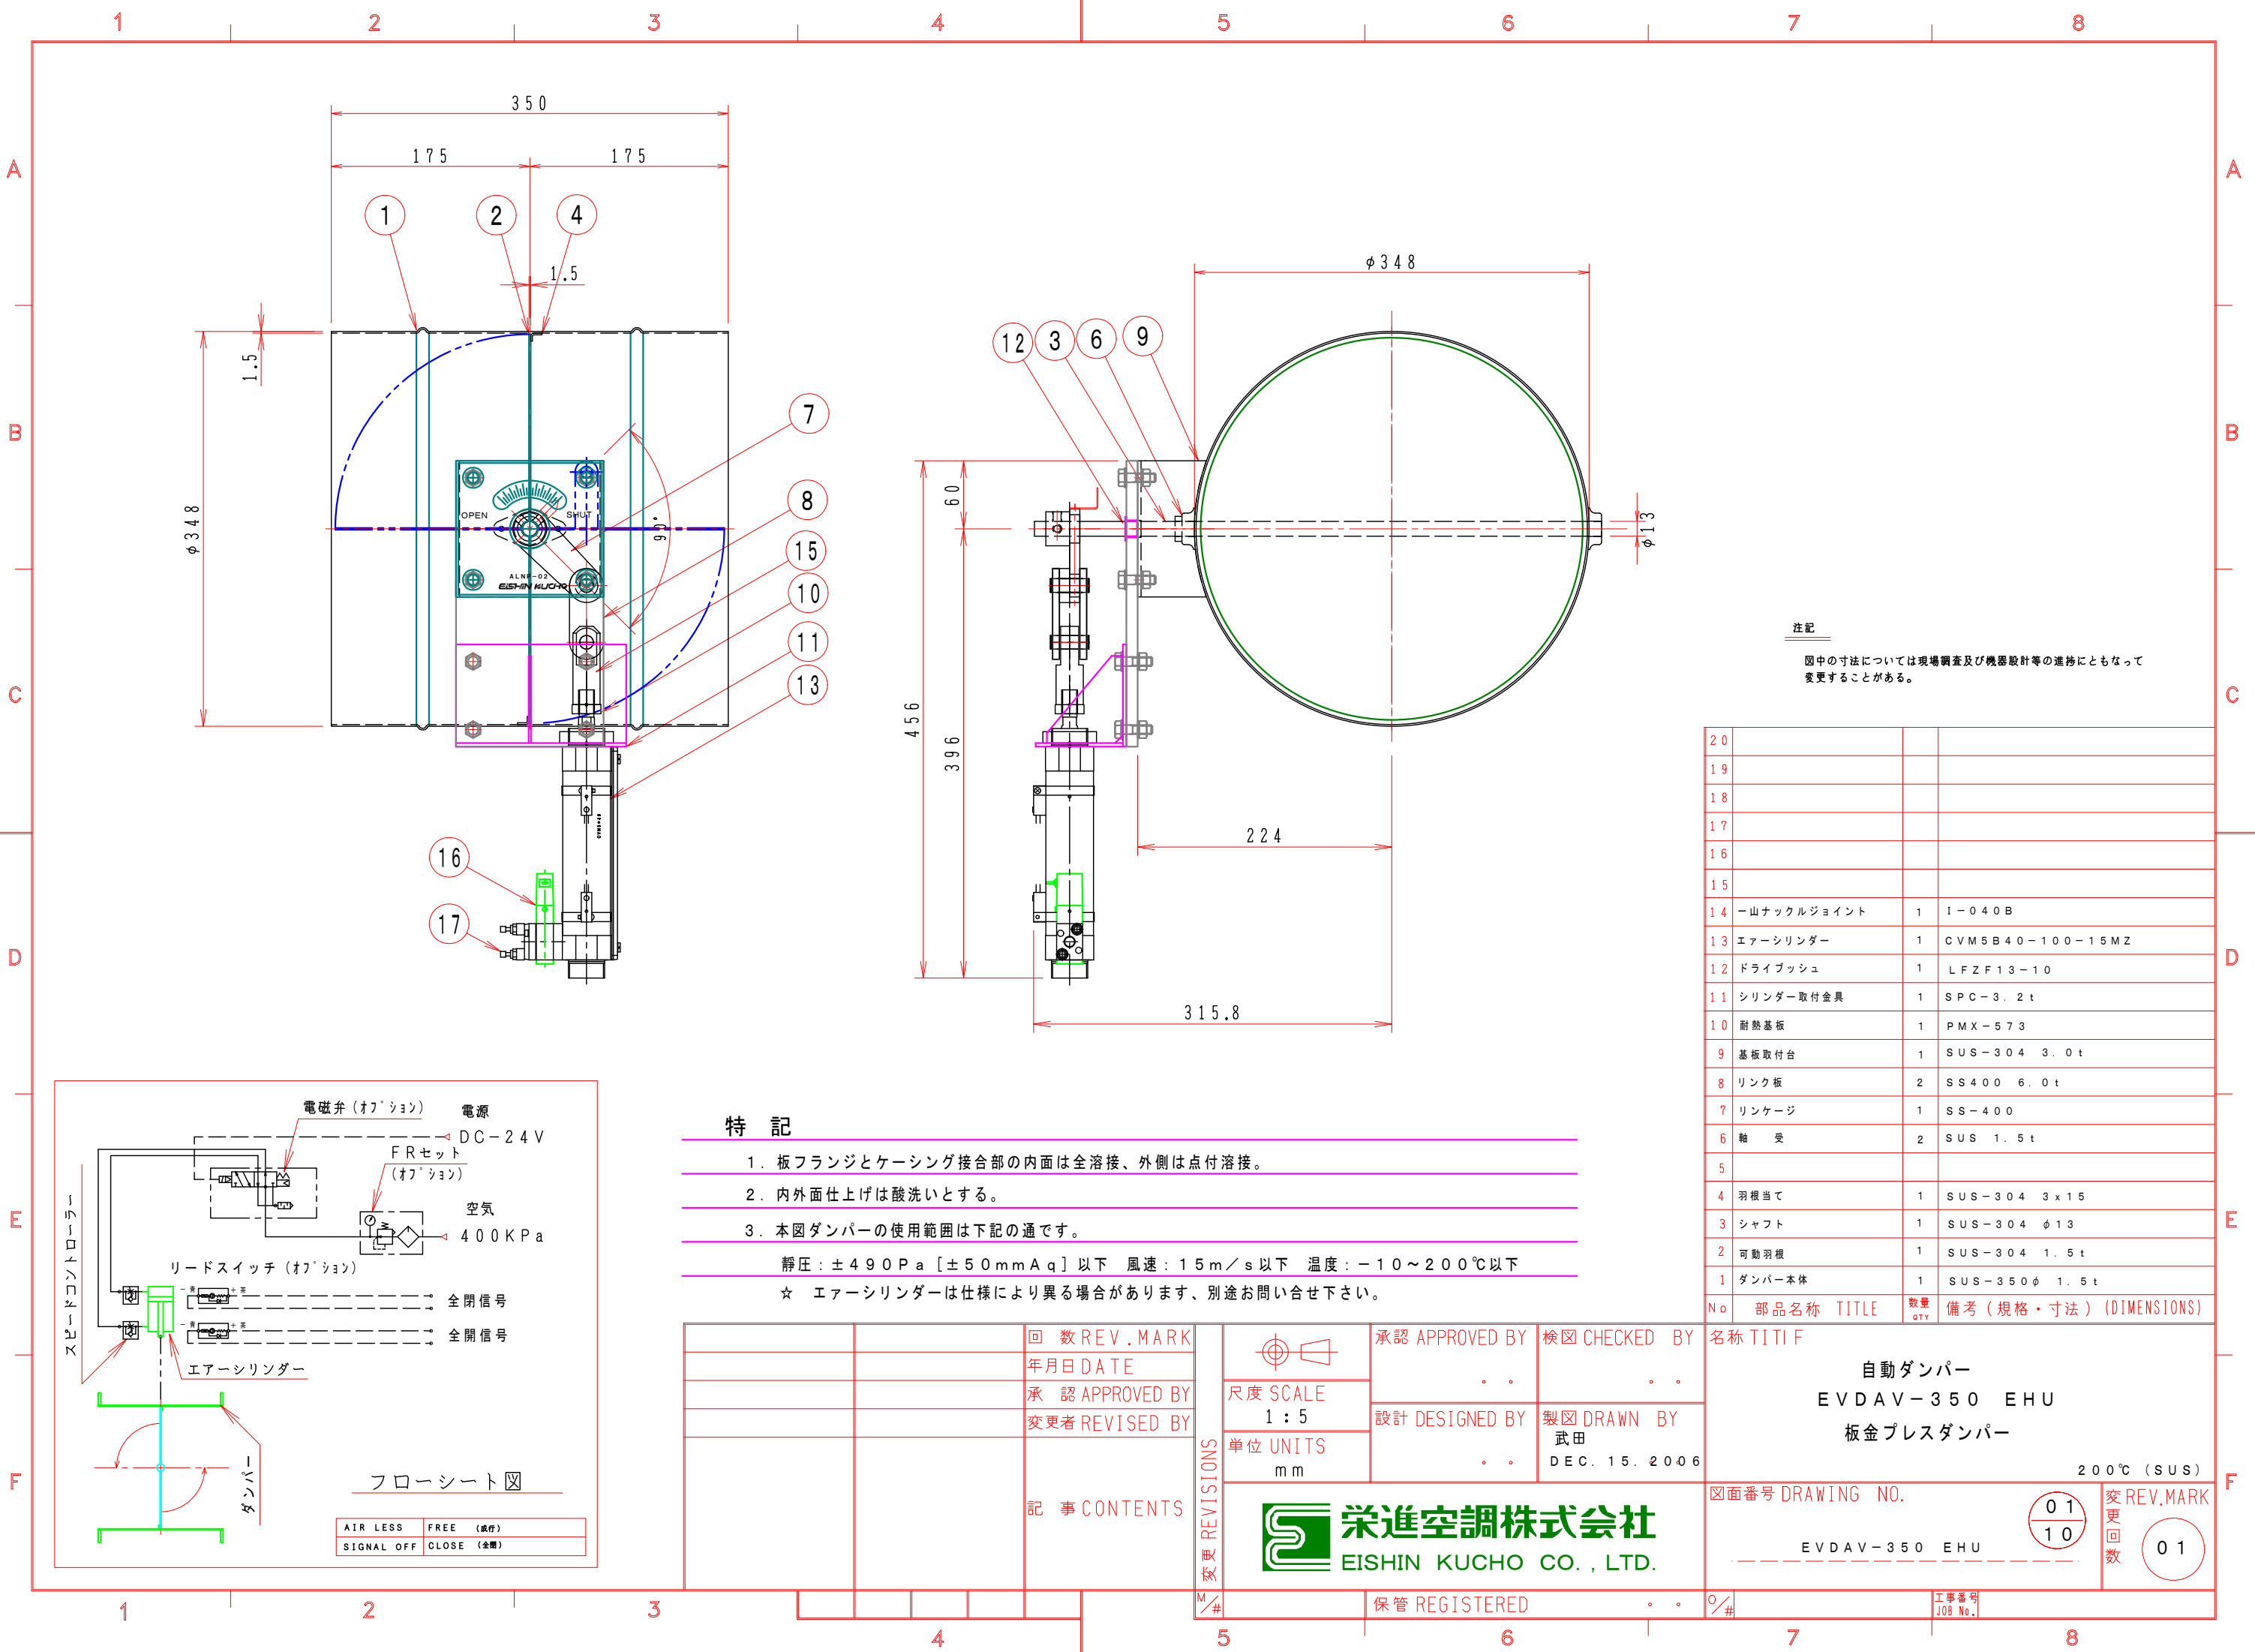

特記


- 板フランジとケーシング接合部の内面は全溶接、外側は点付溶接。
- 内外面仕上げは酸洗いとする。
- 本図ダンパーの使用範囲は下記の通です。

静圧：±490Pa [±50mmAq] 以下 風速：15m/s 以下 温度：-10～200℃以下

☆ エアーシリンダーは仕様により異なる場合があります、別途お問い合わせ下さい。

|    |             |        |                         |
|----|-------------|--------|-------------------------|
| 20 |             |        |                         |
| 19 |             |        |                         |
| 18 |             |        |                         |
| 17 |             |        |                         |
| 16 |             |        |                         |
| 15 |             |        |                         |
| 14 | 一山ナックルジョイント | 1      | I-040B                  |
| 13 | エアーシリンダー    | 1      | CVM5B40-100-15MZ        |
| 12 | ドライブッシュ     | 1      | LFZF13-10               |
| 11 | シリンダー取付金具   | 1      | SPC-3. 2t               |
| 10 | 耐熱基板        | 1      | PMX-573                 |
| 9  | 基板取付台       | 1      | SUS-304 3. 0t           |
| 8  | リンク板        | 2      | SS400 6. 0t             |
| 7  | リンケージ       | 1      | SS-400                  |
| 6  | 軸 受         | 2      | SUS 1. 5t               |
| 5  |             |        |                         |
| 4  | 羽根当て        | 1      | SUS-304 3x15            |
| 3  | シャフト        | 1      | SUS-304 φ13             |
| 2  | 可動羽根        | 1      | SUS-304 1. 5t           |
| 1  | ダンパー本体      | 1      | SUS-350φ 1. 5t          |
| No | 部品名称 TITLE  | 数量 QTY | 備考 (規格・寸法) (DIMENSIONS) |

|                                       |  |                 |                          |
|---------------------------------------|--|-----------------|--------------------------|
| 名称 TITIF                              |  |                 |                          |
| 自動ダンパー<br>EVD AV-350 EHU<br>板金プレスダンパー |  |                 |                          |
| 200℃ (SUS)                            |  |                 |                          |
| 図面番号 DRAWING NO.                      |  | 01<br>10        | 変 REV.MARK<br>更 回数<br>01 |
| EVD AV-350 EHU                        |  |                 |                          |
| 保管 REGISTERED                         |  | 工事番号<br>JOB No. |                          |

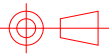

尺度 SCALE  
1 : 5

単位 UNITS  
mm

承認 APPROVED BY

検図 CHECKED BY

設計 DESIGNED BY

製図 DRAWN BY

武田  
DEC. 15. 2006



栄進空調株式会社  
EISHIN KUCHO CO., LTD.

記事 CONTENTS

REVISIONS  
変更

回数 REV. MARK  
年月日 DATE  
承認 APPROVED BY  
変更者 REVISED BY

フローシート図

|            |            |
|------------|------------|
| AIR LESS   | FREE (減付)  |
| SIGNAL OFF | CLOSE (全閉) |