


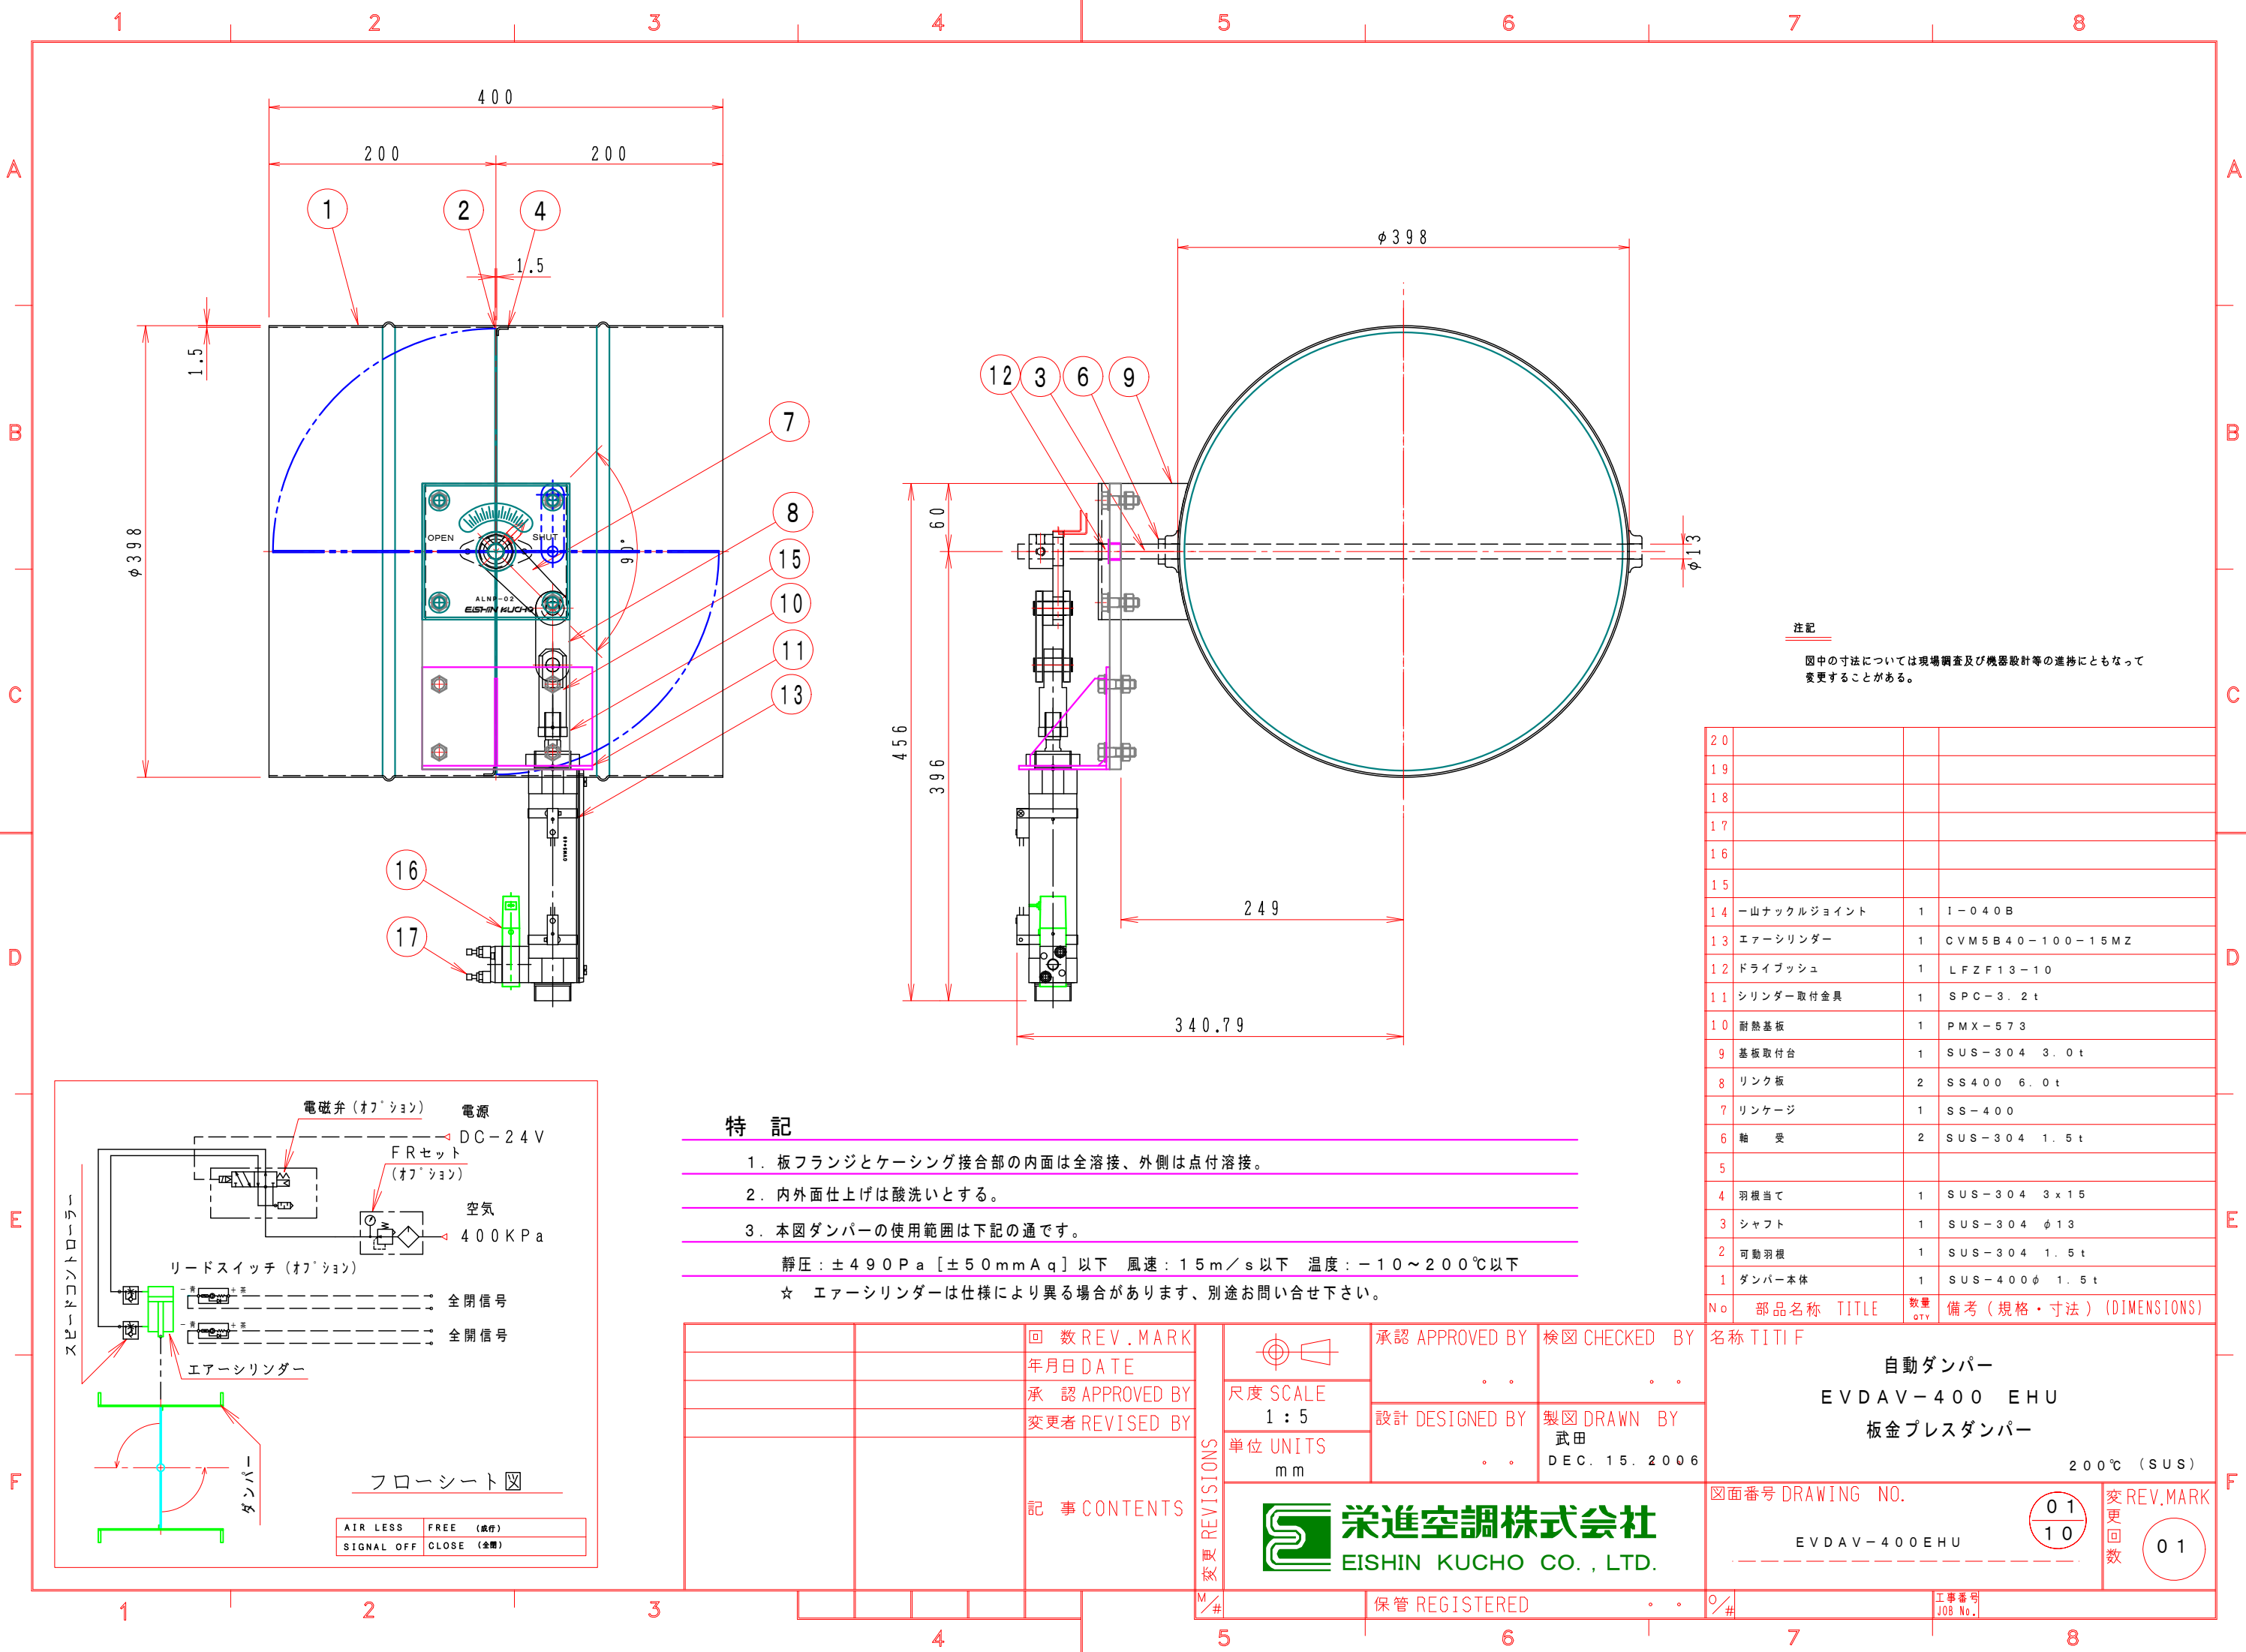

注記
図中の寸法については現場調査及び機器設計等の進捗にともなって変更することがある。

20			
19			
18			
17			
16			
15			
14	一山ナックルジョイント	1	I-040B
13	エアシリンダー	1	CVM5B40-100-15MZ
12	ドライブブッシュ	1	LFZF13-10
11	シリンダー取付金具	1	SPC-3.2t
10	耐熱基板	1	PMX-573
9	基板取付台	1	SUS-304 3.0t
8	リンク板	2	SS400 6.0t
7	リンケージ	1	SS-400
6	軸 受	2	SUS-304 1.5t
5			
4	羽根当て	1	SUS-304 3x15
3	シャフト	1	SUS-304 φ13
2	可動羽根	1	SUS-304 1.5t
1	ダンパー本体	1	SUS-400φ 1.5t
No	部品名称	TITLE	数量 QTY備考 (規格・寸法) (DIMENSIONS)

- 特 記
- 板フランジとケーシング接合部の内面は全溶接、外側は点付溶接。
 - 内外面仕上げは酸洗いとする。
 - 本図ダンパーの使用範囲は下記の通です。
- 静圧：±490Pa [±50mmAq] 以下 風速：15m/s 以下 温度：-10～200℃以下
☆ エアシリンダーは仕様により異なる場合があります、別途お問い合わせ下さい。

		回数REV.MARK 年月日DATE	承認 APPROVED BY .	検図 CHECKED BY .	名称 TITIF 自動ダンパー EVD AV-400 EHU 板金プレスダンパー 200℃ (SUS)
		承認 APPROVED BY 変更者 REVISED BY	設計 DESIGNED BY .	製図 DRAWN BY 武田 DEC. 15. 2006	図面番号 DRAWING NO. EVD AV-400 EHU
		記事 CONTENTS	栄進空調株式会社 EISHIN KUCHO CO., LTD.	保管 REGISTERED .	変更 回数 01 01
					工事番号 JOB No.