


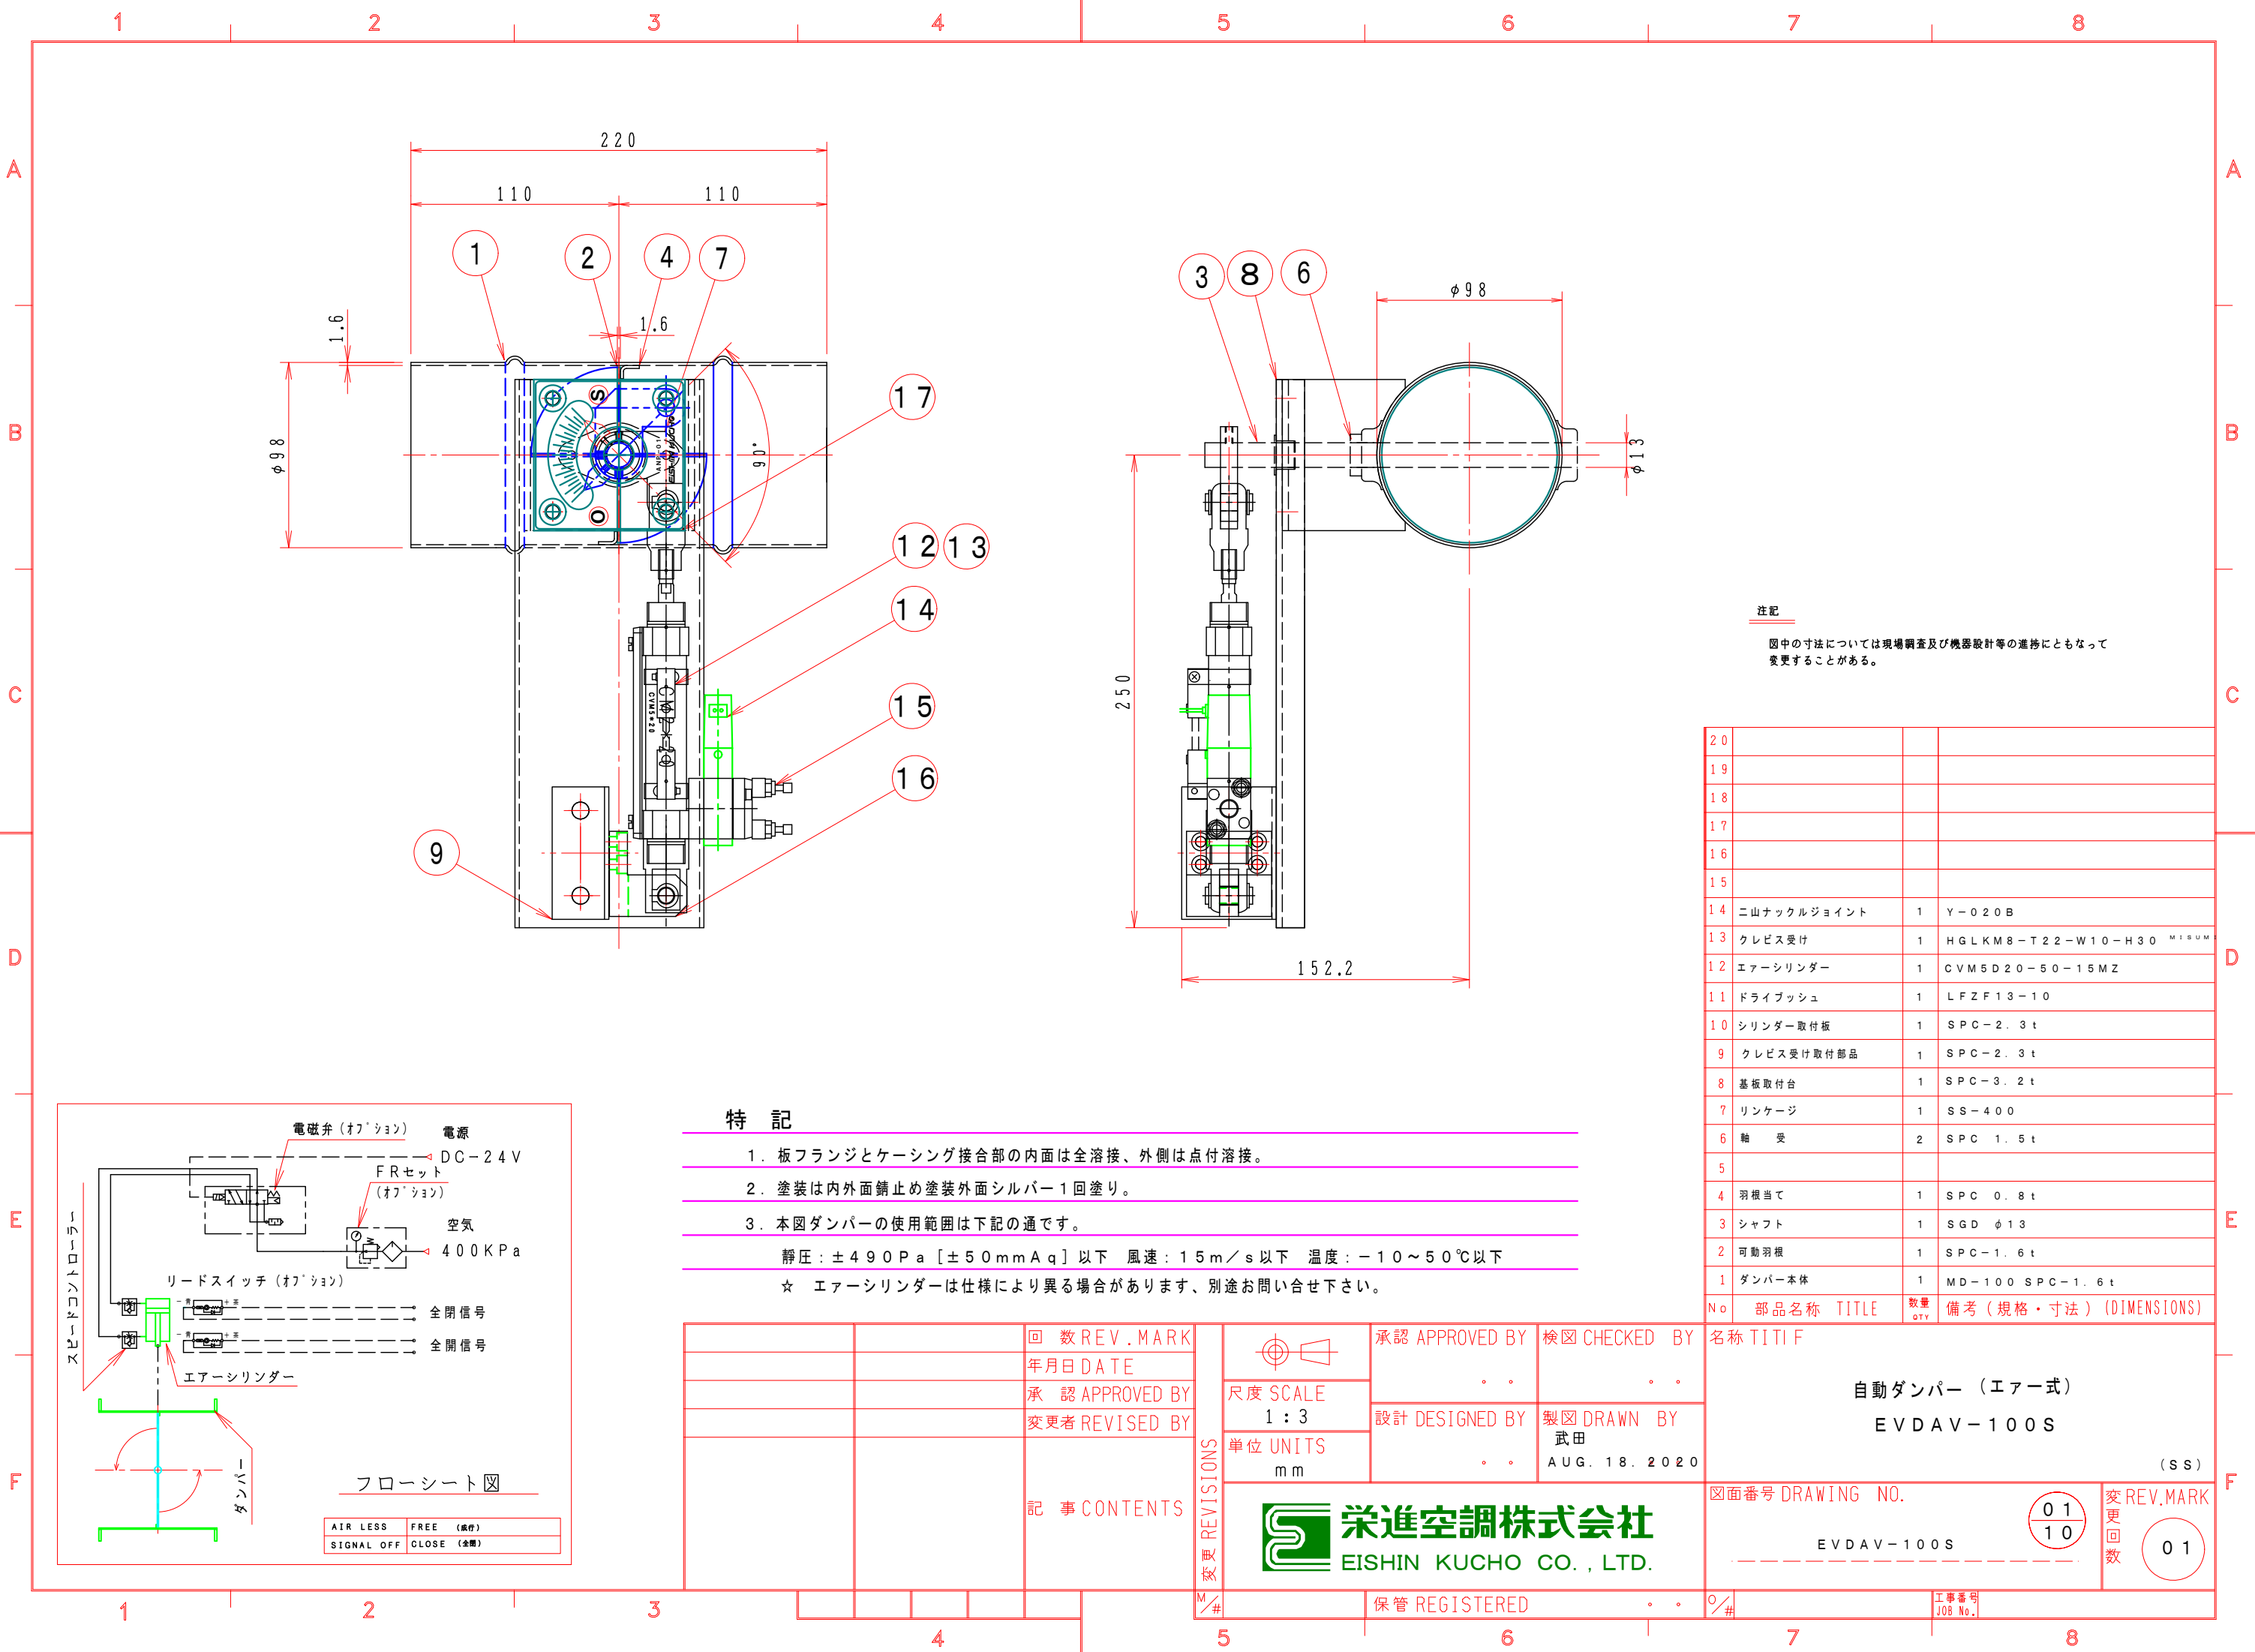

注記
図中の寸法については現場調査及び機器設計等の進捗にともなって変更することがある。

20			
19			
18			
17			
16			
15			
14	ニ山ナックルジョイント	1	Y-020B
13	クレビス受け	1	HGLKM8-T22-W10-H30 M15UM
12	エアーシリンダー	1	CVM5D20-50-15MZ
11	ドライブッシュ	1	LFZF13-10
10	シリンダー取付板	1	SPC-2.3t
9	クレビス受け取付部品	1	SPC-2.3t
8	基板取付台	1	SPC-3.2t
7	リンケージ	1	SS-400
6	輪受	2	SPC 1.5t
5			
4	羽根当て	1	SPC 0.8t
3	シャフト	1	SGD φ13
2	可動羽根	1	SPC-1.6t
1	ダンパー本体	1	MD-100 SPC-1.6t
No	部品名称 TITLE	数量 QTY	備考 (規格・寸法) (DIMENSIONS)

- 特記
- 板フランジとケーシング接合部の内面は全溶接、外側は点付溶接。
 - 塗装は内外面錆止め塗装外面シルバー1回塗り。
 - 本図ダンパーの使用範囲は下記の通です。
- 静圧：±490Pa [±50mmAq] 以下 風速：15m/s 以下 温度：-10～50℃以下
☆ エアーシリンダーは仕様により異なる場合があります、別途お問い合わせ下さい。

		回数 REV. MARK	承認 APPROVED BY	検図 CHECKED BY	名称 TITIF
		年月日 DATE	設計 DESIGNED BY	製図 DRAWN BY	自動ダンパー (エアー式)
		承認 APPROVED BY	武田	AUG. 18. 2020	EVDV-100S
		変更者 REVISED BY			(SS)
		記事 CONTENTS	栄進空調株式会社		図面番号 DRAWING NO.
			EISHIN KUCHO CO., LTD.		EVDV-100S
			保管 REGISTERED		01
					01
					変 REV. MARK
					更 回数
					01
					工事番号
					JOB No.