



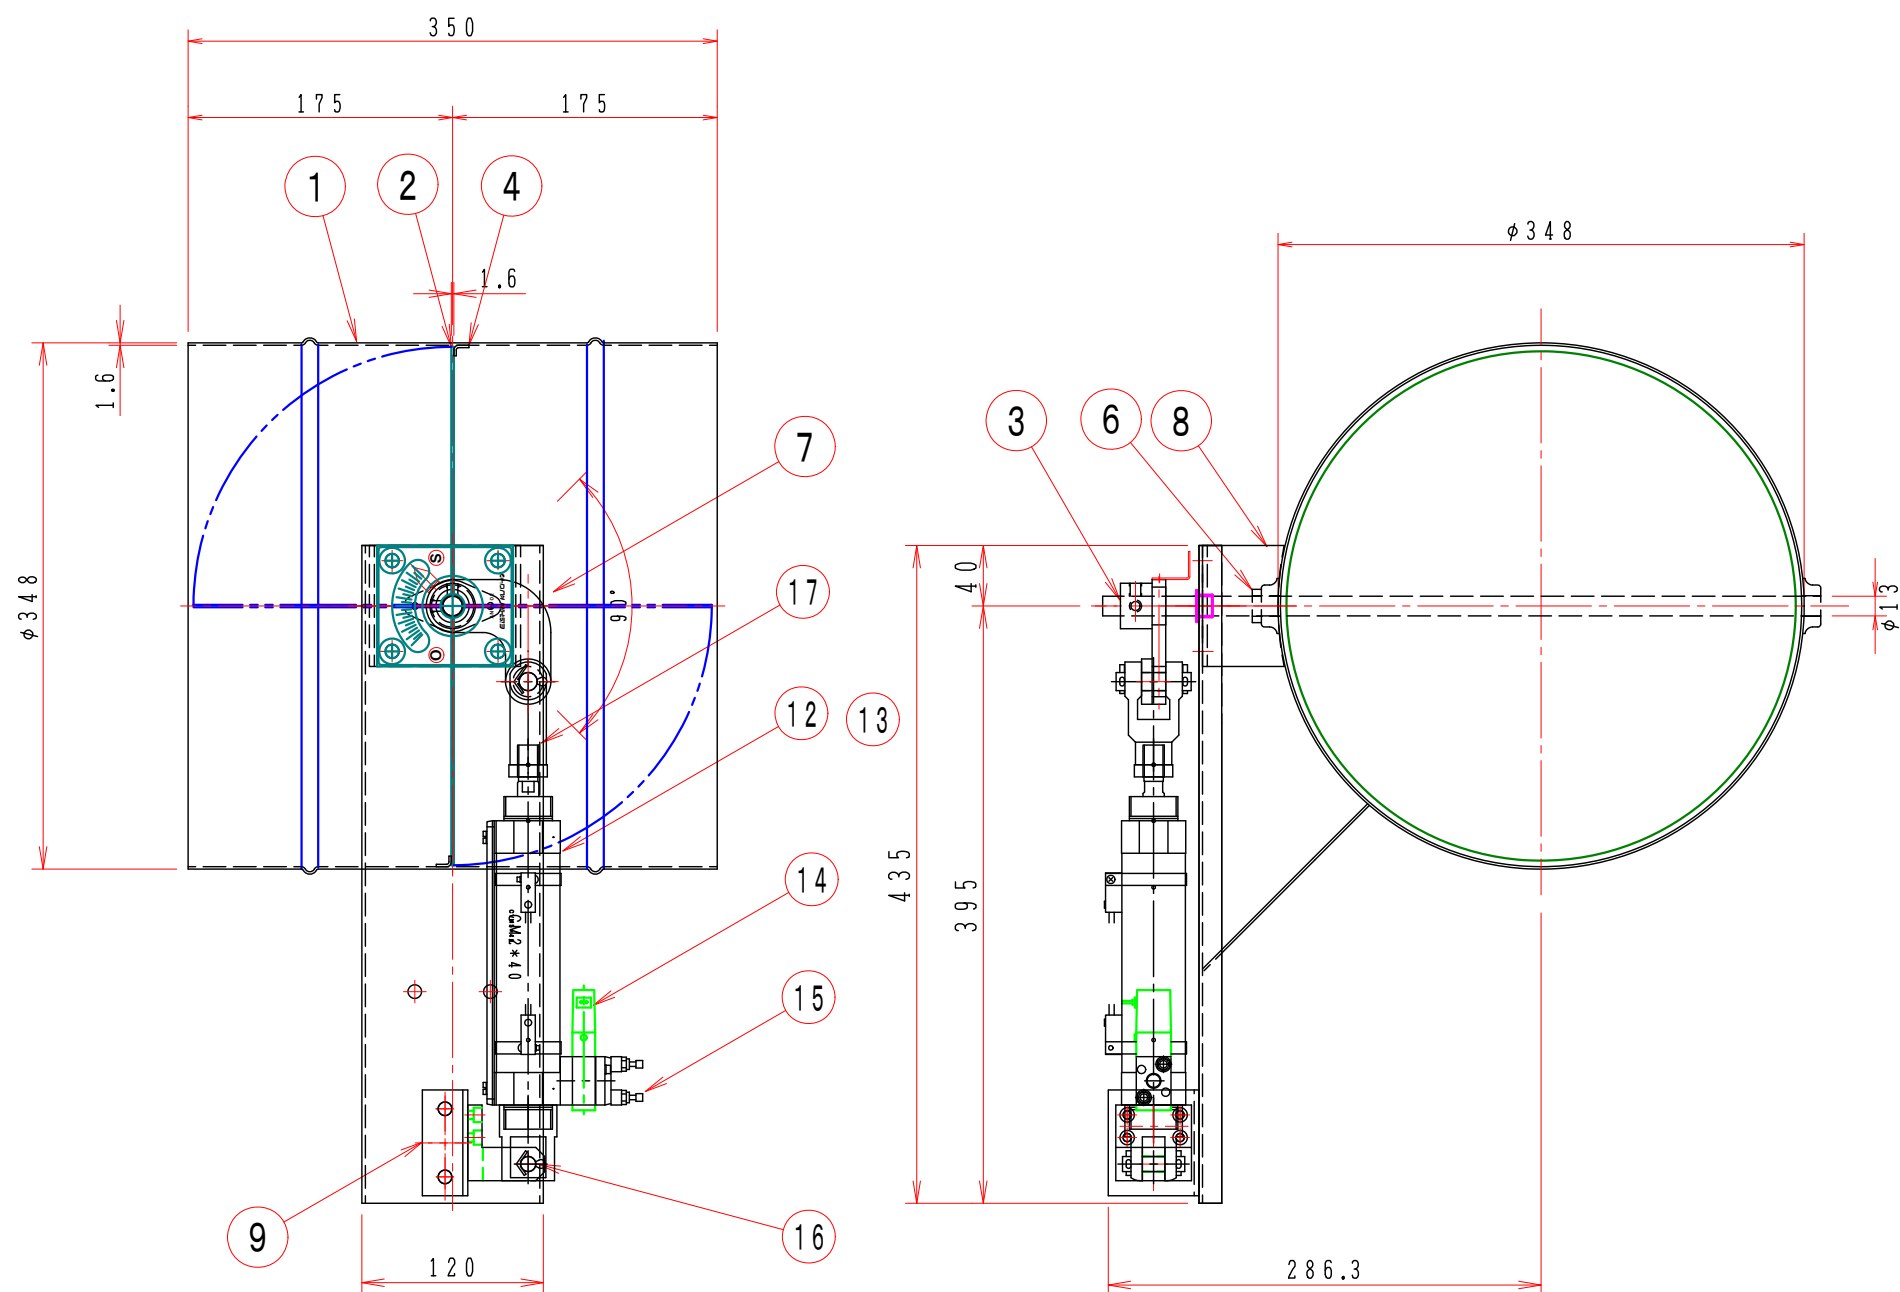

注記

図中の寸法については現場調査及び機器設計等の進捗にともなって変更することがある。

20			
19			
18			
17			
16			
15			
14	二山ナックルジョイント	1	Y-040B
13	クレビス受け	1	HGLKM10-T22-W15-H40 ^{MISUMI}
12	エアーシリンダー	1	CVM5D40-100-15MZ
11	ドライブッシュ	1	LFZF13-10
10	シリンダー取付板	1	SPC-2.3t
9	クレビス受け取付部品	1	SPC-2.3t
8	基板取付台	1	SPC-3.3.2t
7	リンケージ	1	SS-400
6	軸 受	2	SPC 1.6t
5			
4	羽根当て	1	SS400 3x10
3	シャフト	1	SGD φ13
2	可動羽根	1	SPC-1.6t
1	ダンパー本体	1	MD-350φ SPC 1.6t
No	部品名称 TITLE	数量 ATX	備考(規格・寸法) (DIMENSIONS)

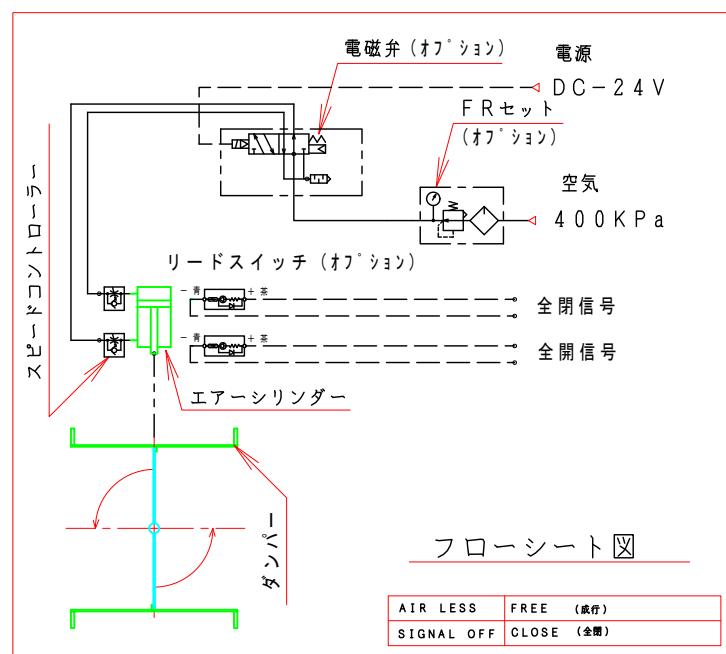

特記

1. 板フランジとケーシング接合部の内面は全溶接、外側は点付溶接。
2. 塗装は内外面錆止め塗装外面シルバー1回塗り。
3. 本図ダンパーの使用範囲は下記の通です。

靜圧：±490Pa [±50mmAq] 以下 風速：15m/s 以下 温度：-10~50℃以下

☆ エアーシリンダーは仕様により異なる場合があります、別途お問い合わせ下さい。

				回 数 REV. MARK		承認 APPROVED BY ・ ・		検図 CHECKED BY ・ ・		名称 TIT I F 自動ダンパー（エア－式） E V D A V － 3 5 0 S (S S)			
				年 月 日 DATE									
				承 認 APPROVED BY									
				変 更 者 REVISED BY									
				記 事 CONTENTS		変更 REVISIONS		尺 度 SCALE 1 : 5		設計 DESIGNED BY		製図 DRAWN BY 武田 A U G . 1 8 . 2 0 2 0	
								単 位 UNITS m m		・ ・			
								栄進空調株式会社 EISHIN KUCHO CO., LTD.					
						図面番号 DRAWING NO.		0 1 1 0		変更 REV. MARK 回 数 0 1			
						保管 REGISTERED ・ ・		0 / #		工事番号 JOB No.			

4

5

6

7

8