



スプリングリターン(閉)

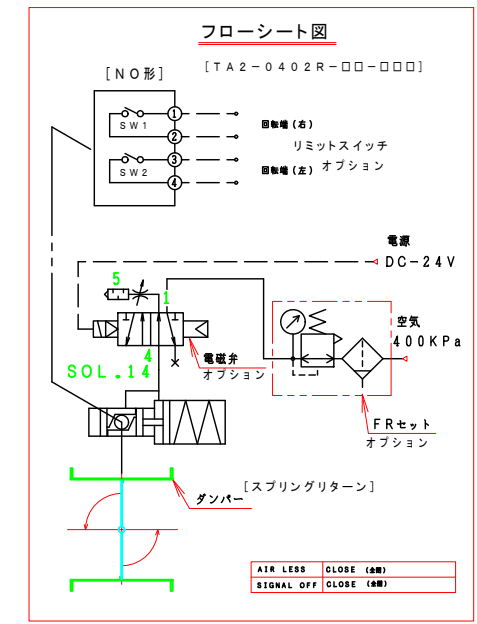

注記
 図中の寸法については現場調査及び機器設計等の進捗にともなって変更することがある。

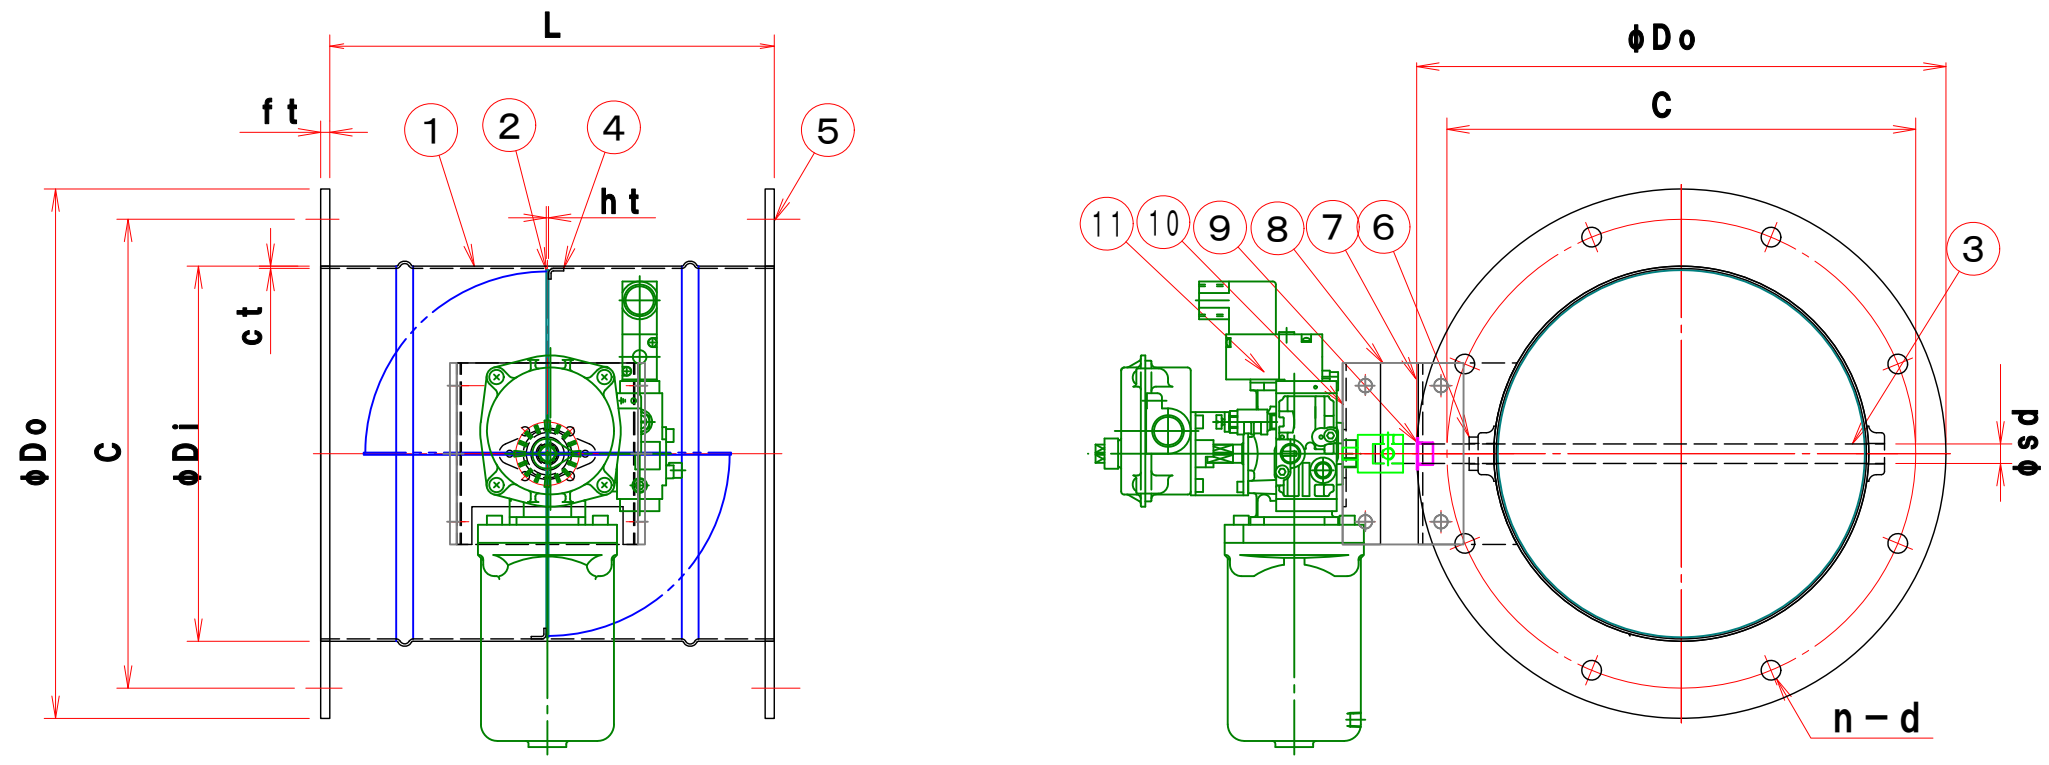

特記

1. 板フランジとケーシング接合部の内面は全溶接、外側は点付溶接。
2. 内外面仕上げは酸洗いとする。
3. 本図ダンパーの使用範囲は下記の通です。
 静圧：±0.8 KPa [±80mmAq] 以下 風速：15m/s以下 温度：-10~50℃以下
 ☆ ロータリーアクチュエーターは仕様により異なる場合があります、別途お問い合わせ下さい。

型 式	φ Di	φ Do	C	n-d	L	ct	ht	ft	φ sd	ロータリーアクチュエーター
EVDAORF-75-U	73	129	109	4-10	200	1.5	1.5	6	13	TA2-0402R
EVDAORF-100-U	98	200	160	8-12	220	1.5	1.5	6	13	TA2-0402R
EVDAORF-125-U	123	225	185	8-12	220	1.5	1.5	6	13	TA2-0402R
EVDAORF-150-U	148	250	210	8-12	220	1.5	1.5	6	13	TA2-0402R
EVDAORF-175-U	173	275	235	8-12	220	1.5	1.5	6	13	TA2-0402R
EVDAORF-200-U	198	300	260	8-12	220	1.5	1.5	6	13	TA2-0402R
EVDAORF-225-U	223	325	285	8-13	300	1.5	1.5	6	13	TA2-0402R
EVDAORF-250-U	248	350	310	8-13	300	1.5	1.5	6	13	TA2-0402R
EVDAORF-275-U	273	375	335	12-13	300	1.5	1.5	6	13	TA2-0402R
EVDAORF-300-U	298	400	360	12-13	300	1.5	1.5	6	13	TA2-0402R
EVDAORF-325-U	323	425	385	12-13	350	1.5	1.5	6	13	TA2-0402R
EVDAORF-350-U	348	450	410	12-13	350	1.5	1.5	6	13	TA2-0402R
EVDAORF-375-U	373	475	435	12-13	400	1.5	1.5	6	13	TA2-0402R
EVDAORF-400-U	398	500	460	12-13	400	1.5	1.5	6	13	TA2-0402R
EVDAORF-450-U	448	550	510	16-13	450	1.5	1.5	6	13	TA2-0402R
EVDAORF-500-U	498	600	560	16-13	500	1.5	1.5	6	13	TA2-0402R
EVDAORF-550-U	548	650	610	16-13	550	1.5	1.5	6	13	TA2-0402R
EVDAORF-600-U	598	700	660	20-13	600	1.5	1.5	6	13	TA2-0402R

見積参考図

承認 APPROVED BY	検図 CHECKED BY	名称 TITIF エア駆動・ダンパー (ロータリーアクチュエーター式) EVDAORF-□□□-U スプリングリターン [SUS]
設計 DESIGNED BY	製図 DRAWN BY 武田 DEC. 02. 2020	
図面番号 DRAWING NO. EVDAORF-□□□-U	変更回数 00	

栄進空調株式会社
EISHIN KUCHO CO., LTD.

No	部品名称	TITLE	数量 QTY	備考 (規格・寸法) (DIMENSIONS)
16				
15				
14				
13				
12				
11	ロータリーアクチュエーター	1	TA2-0402R-00	
10	駆動部取付金具	1	SPC 2.3t	KONAN
9	ドライブッシュ	1	LFZF13-10	
8	接続板	2	SS400 5.0t	
7	基板取付台	1	SUS-304	
6	軸キャップ	2	SUS-304	
5	フランジ	2	SUS-304	
4	羽根当て φ225~φ600	1	SUS-304 3x10	
4	羽根当て φ100~φ200	1	SUS-304 0.8t	
3	軸 φ325~φ600	1	SUS-304	
2	可動羽根	1	SUS-304	
1	ダンパー本体	1	SUS-304	