


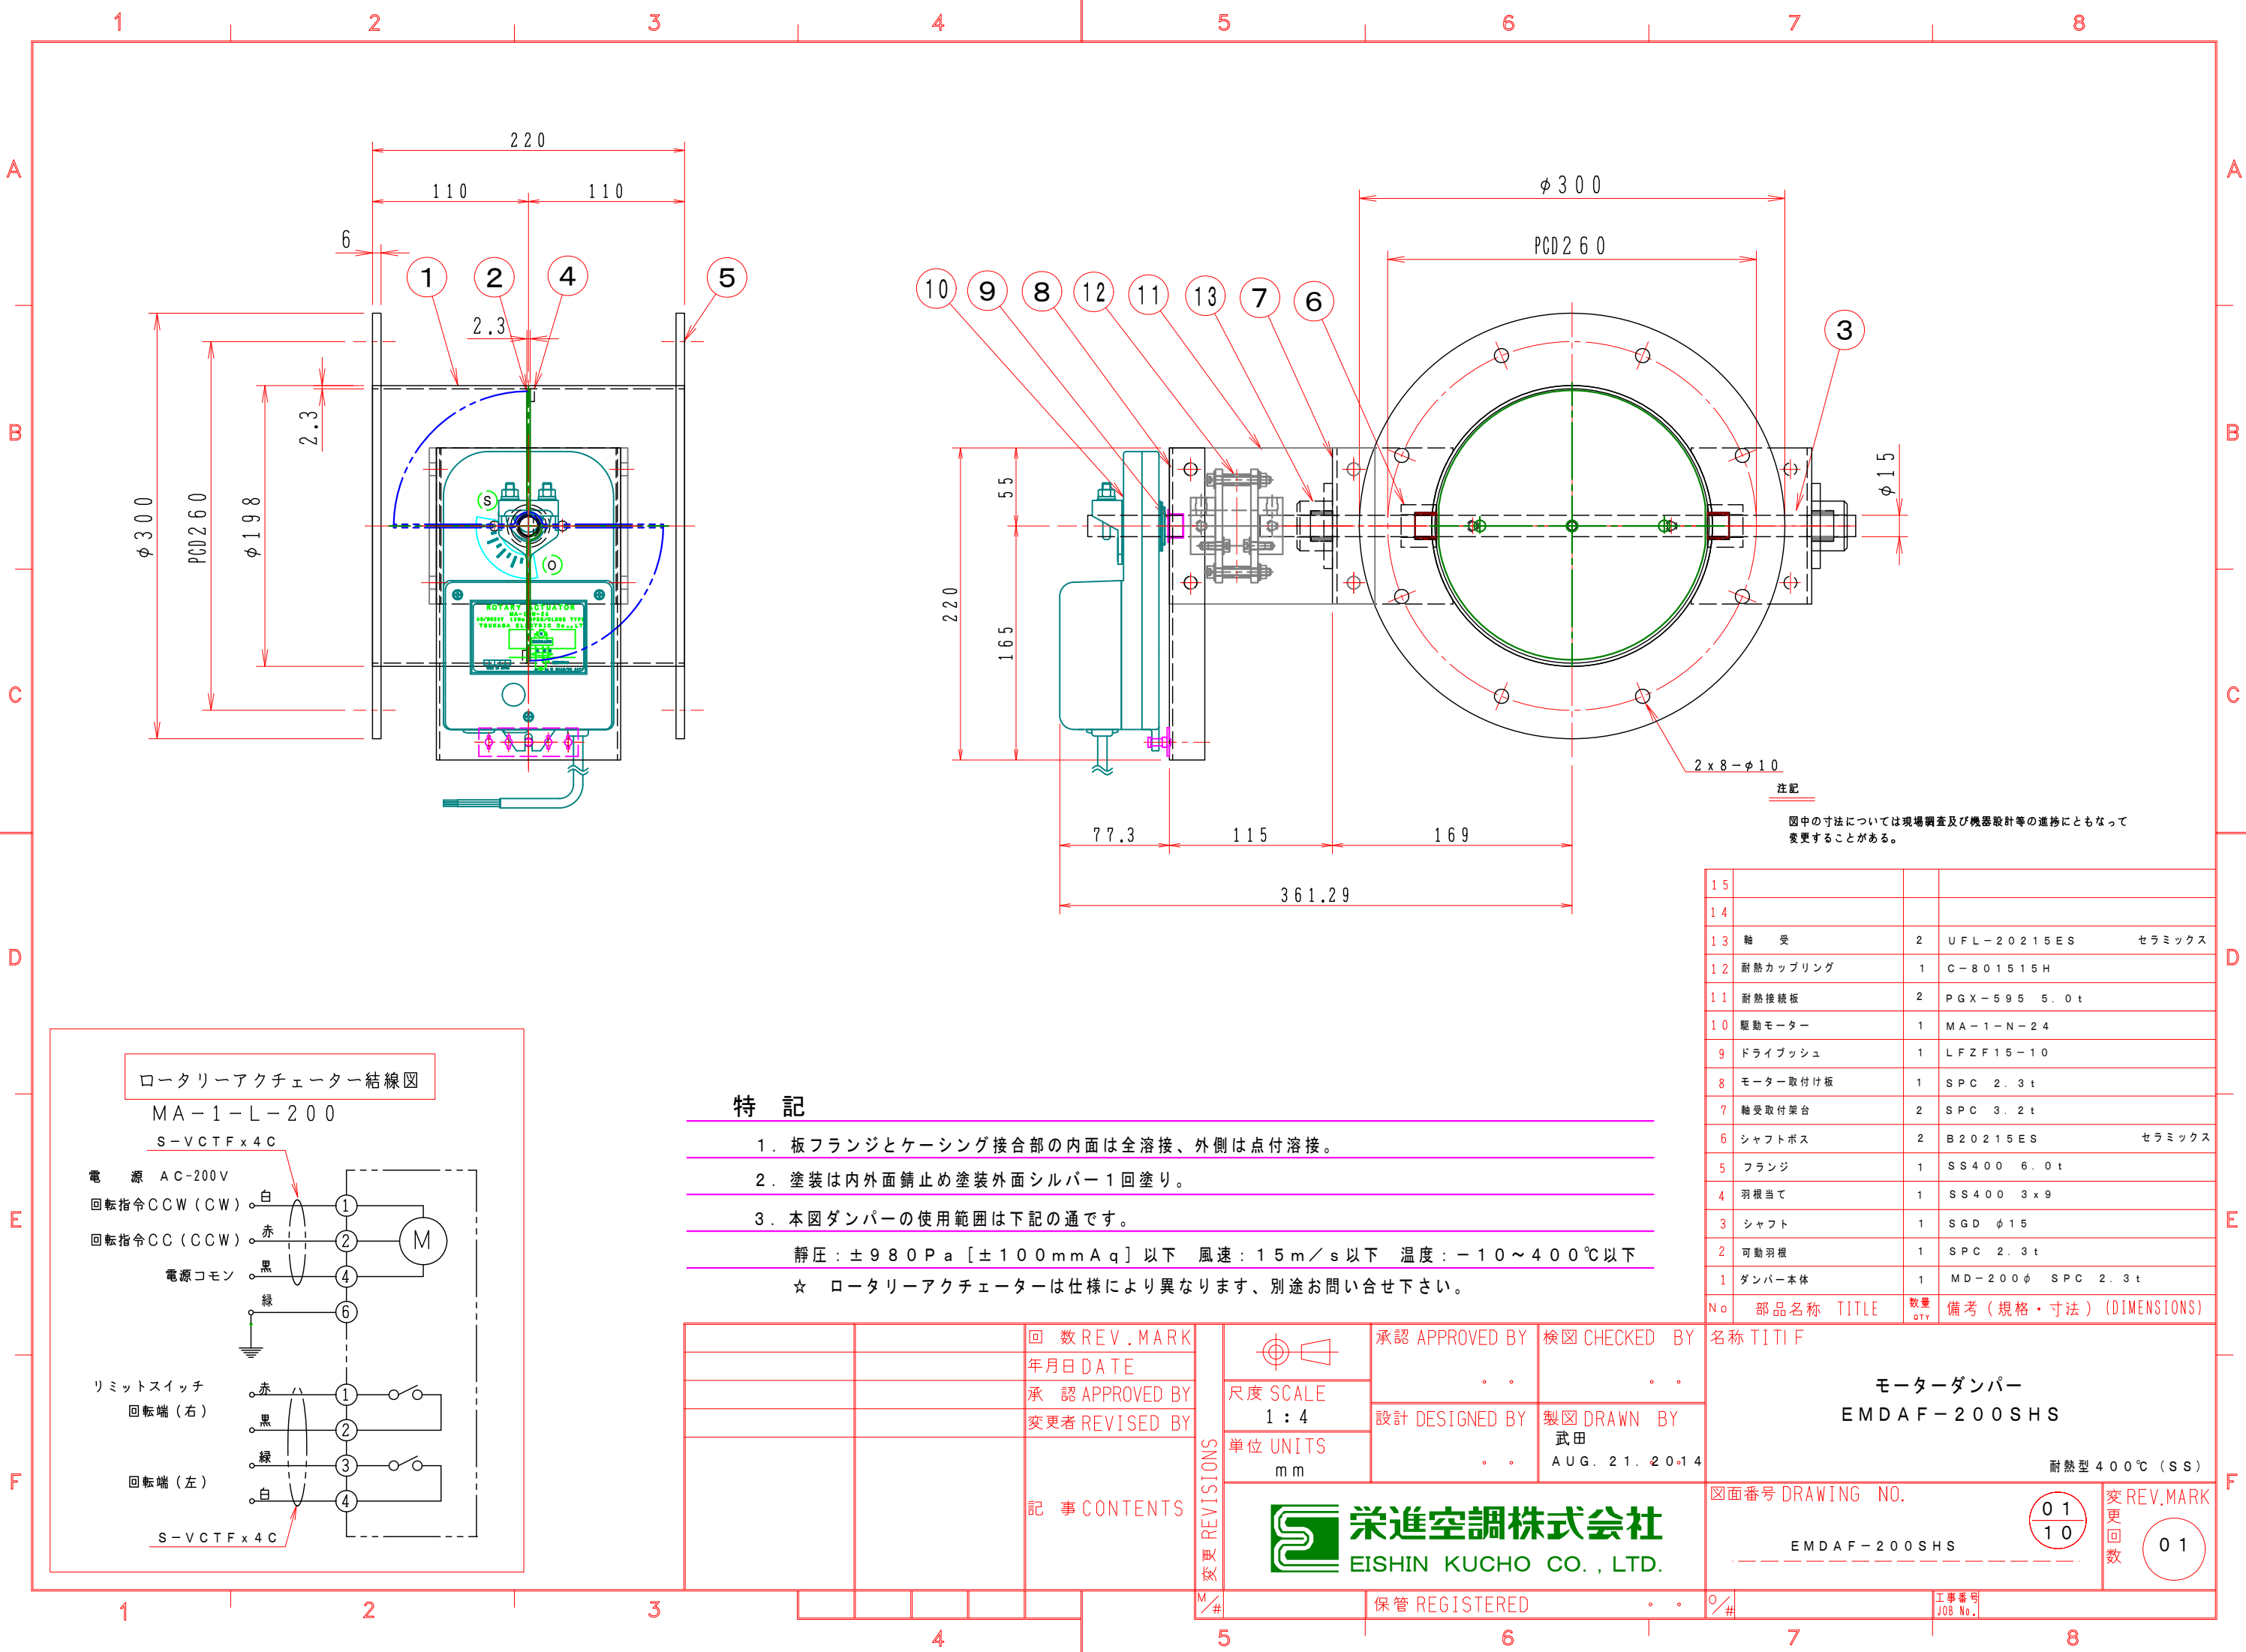

注記  
図中の寸法については現場調査及び機器設計等の進捗にともなって変更することがある。

|    |          |       |                                  |
|----|----------|-------|----------------------------------|
| 15 |          |       |                                  |
| 14 |          |       |                                  |
| 13 | 軸 受      | 2     | UFL-20215ES セラミックス               |
| 12 | 耐熱カップリング | 1     | C-801515H                        |
| 11 | 耐熱接続板    | 2     | PGX-595 5.0t                     |
| 10 | 駆動モーター   | 1     | MA-1-N-24                        |
| 9  | ドライブシュ   | 1     | LFZF15-10                        |
| 8  | モーター取付け板 | 1     | SPC 2.3t                         |
| 7  | 軸受取付架台   | 2     | SPC 3.2t                         |
| 6  | シャフトボス   | 2     | B20215ES セラミックス                  |
| 5  | フランジ     | 1     | SS400 6.0t                       |
| 4  | 羽根当て     | 1     | SS400 3x9                        |
| 3  | シャフト     | 1     | SGD φ15                          |
| 2  | 可動羽根     | 1     | SPC 2.3t                         |
| 1  | ダンパー本体   | 1     | MD-200φ SPC 2.3t                 |
| No | 部品名称     | TITLE | 数量<br>QTY備考 (規格・寸法) (DIMENSIONS) |

- 特 記
- 板フランジとケーシング接合部の内面は全溶接、外側は点付溶接。
  - 塗装は内外面錆止め塗装外面シルバー 1 回塗り。
  - 本図ダンパーの使用範囲は下記の通です。
- 静圧：±980Pa [±100mmAq] 以下 風速：15m/s 以下 温度：-10～400℃ 以下  
☆ ロータリーアクチュエーターは仕様により異なります、別途お問い合わせ下さい。

|  |  |                |                |               |                  |
|--|--|----------------|----------------|---------------|------------------|
|  |  | 回 数 REV. MARK  | 承認 APPROVED BY | 検図 CHECKED BY | 名称 TITIF         |
|  |  | 年月日 DATE       | 設計 DESIGNED BY | 製図 DRAWN BY   | モーターダンパー         |
|  |  | 承認 APPROVED BY | 武田             | AUG. 21. 2014 | EMDAF-200SHS     |
|  |  | 変更者 REVISED BY |                |               | 耐熱型 400℃ (SS)    |
|  |  | 記 事 CONTENTS   |                |               | 図面番号 DRAWING NO. |
|  |  |                |                |               | EMDAF-200SHS     |
|  |  |                |                |               | 01<br>10         |
|  |  |                |                |               | 変 REV. MARK      |
|  |  |                |                |               | 回数 01            |
|  |  |                |                |               | 保管 REGISTERED    |
|  |  |                |                |               | 工事番号<br>JOB No.  |