


1 2 3 4 5 6 7 8

A
B
C
D
E
F

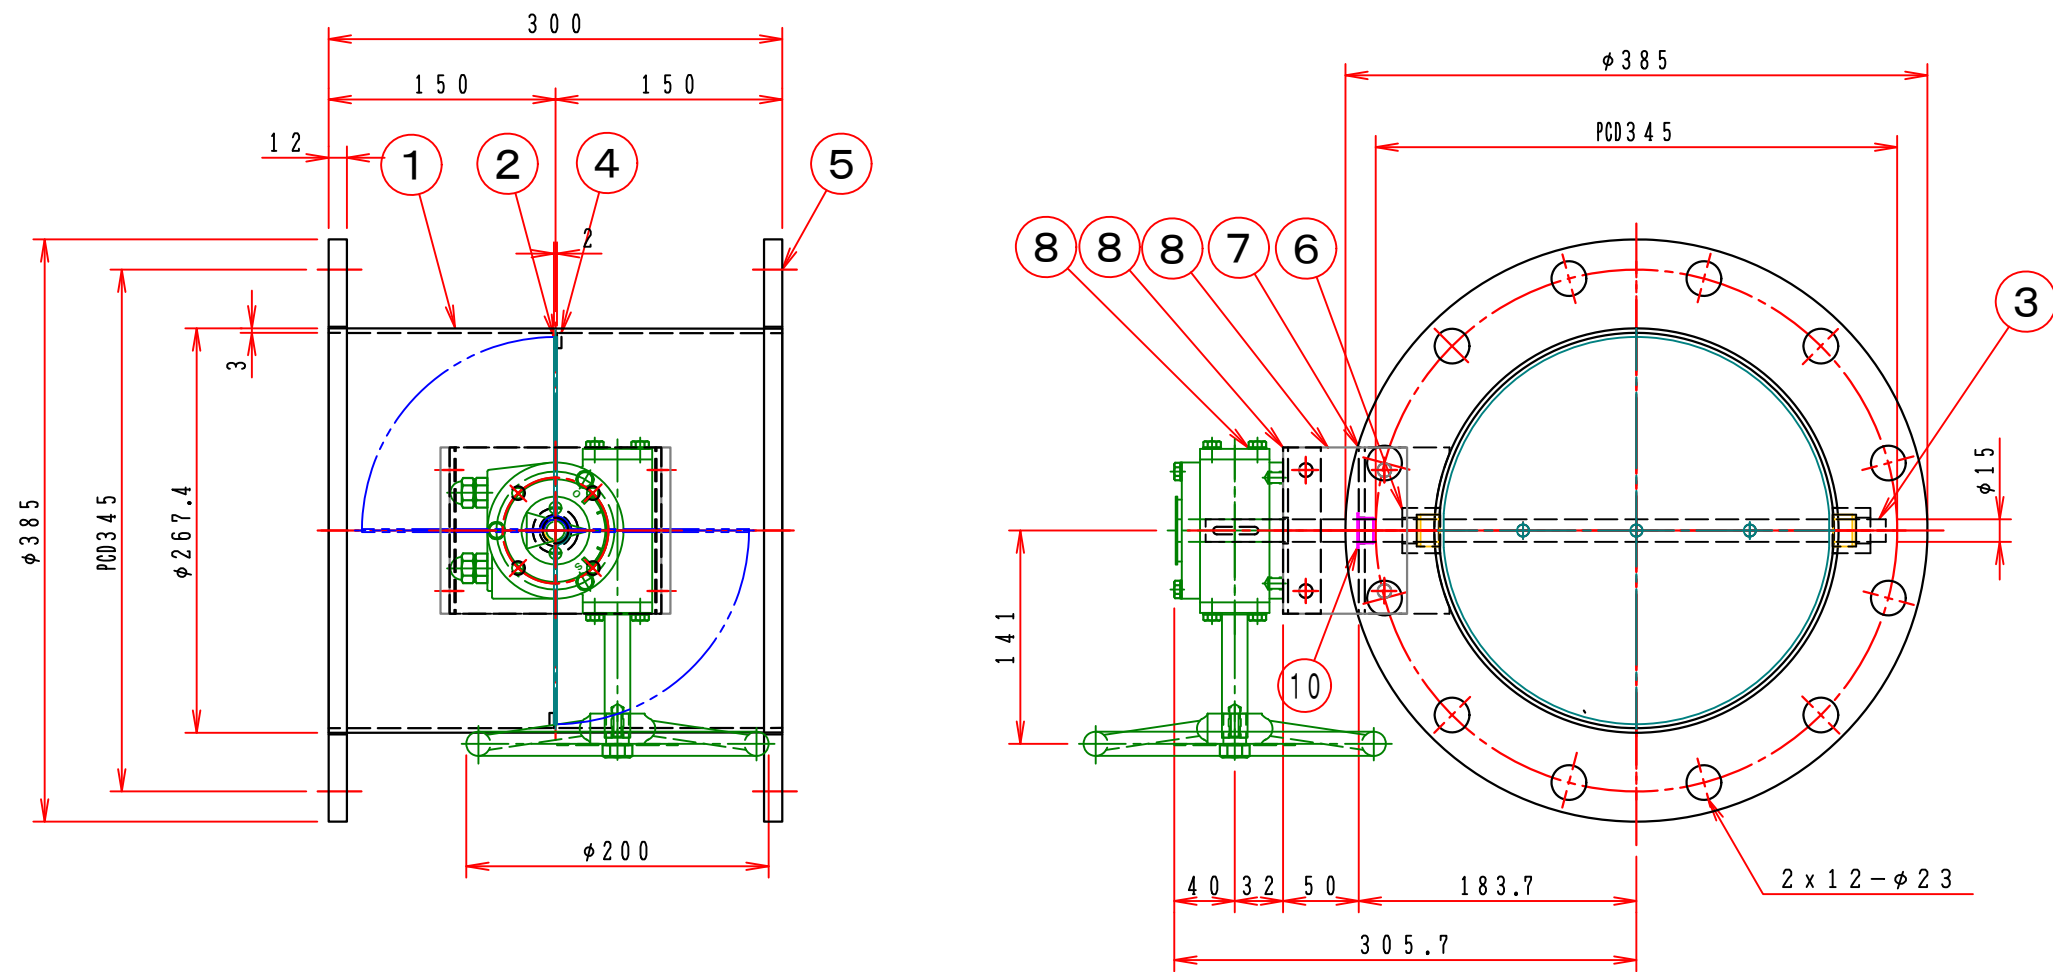

注記
 図中の寸法については現場調査及び機器設計等の進捗にともなって変更することがある。

特記

- 1. 板フランジとケーシング接合部の内面は全溶接、外側は点付溶接。
- 2. 仕上げは内外面酸洗いとする。
- 3. 本図ダンパーの使用範囲は下記の通です。外径寸法はインチサイズ（鋼管サイズ）です。
 静圧：±2.0KPa以下 風速：20m/s以下 温度：-10~60℃以下

15			
14			
13			
12			
11	手動ハンドル	1	BVG-02A FC-250
10	ドライブブッシュ	1	LFZF12-10
9	駆動部取付板	1	SEHC 3.2t
8	接続板	2	SS400 6.0t
7	取付架台	1	SUS-304 4.0t
6	シャフトボス	2	B20215MU
5	フランジ	1組	JIS-5K SUS-12t
4	羽根当て	1	SUS304 3x10
3	シャフト	1	SUS304 φ15
2	可動羽根	1	SUS304 2.0t
1	バタフライ・ダンパー	1	MD-250A(SUS) PL=3.0t
No	部品名称 TITLE	数量 QTY	備考(規格・寸法) (DIMENSIONS)

01	回数 REV. MARK
OCT. 15. 2009	年月日 DATE
武田敏治	承認 APPROVED BY
1. 修正済	変更者 REVISED BY
	記事 CONTENTS

承認 APPROVED BY 検図 CHECKED BY
 尺度 SCALE
 設計 DESIGNED BY 製図 DRAWN BY
 単位 UNITS
 Takeda
 JUL. 08. 2015

栄進空調株式会社
 EISHIN KUCHO CO., LTD.

名称 TITIF
 手動・ダンパー (SUS)
EBPWLF-250A-U

変更回数 01
 10

図面番号 DRAWING NO.

1 2 3 4 5 6 7 8