

A

B

C

D

E

F

A




B

C

D

E

F

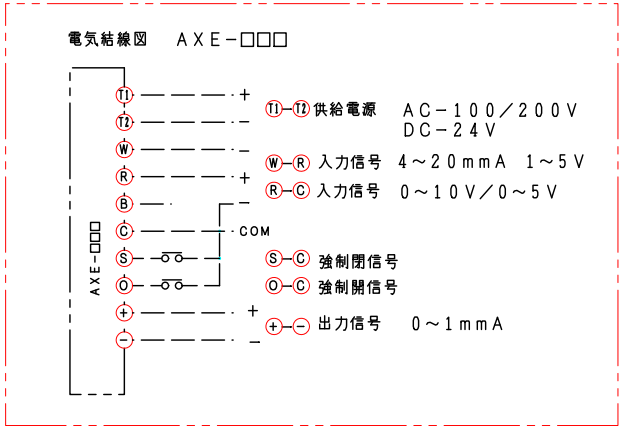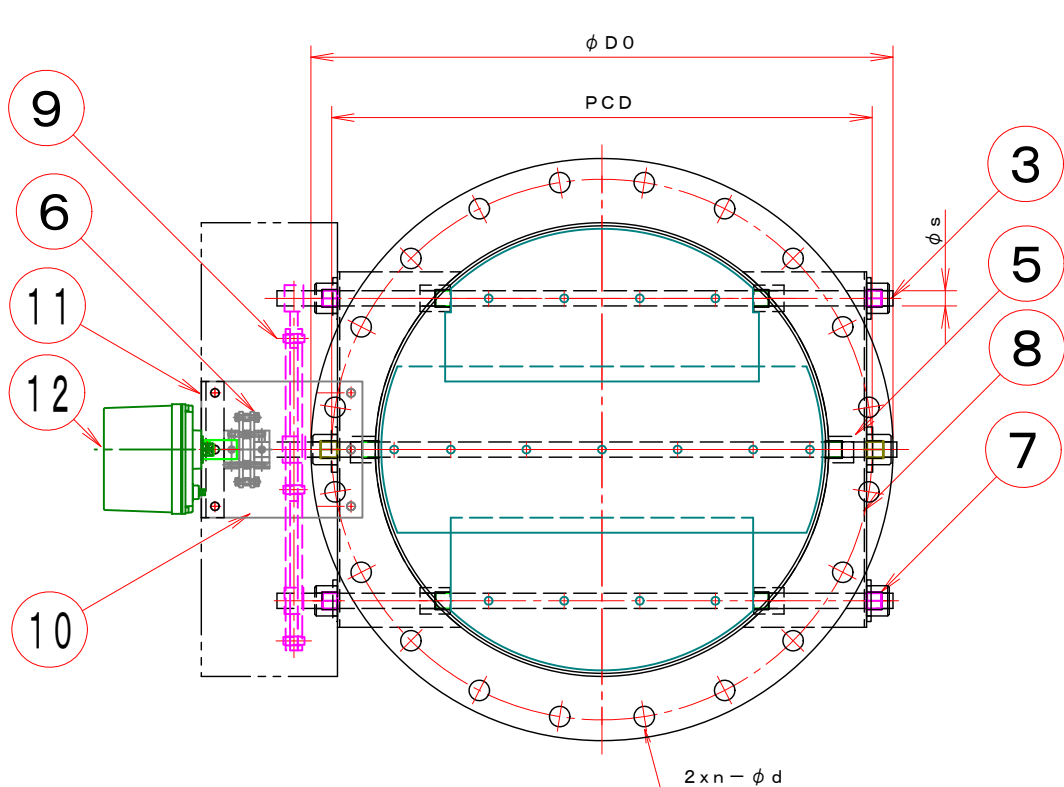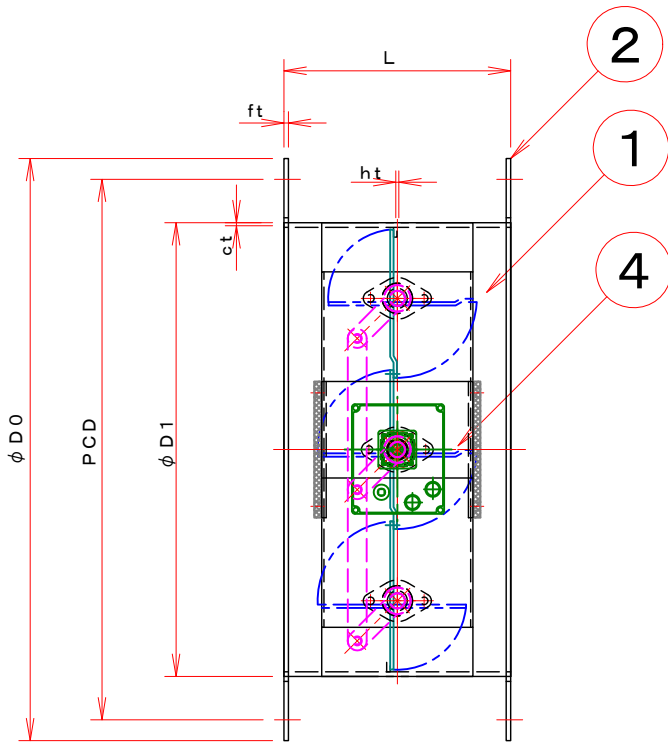

特記事項

- 外径寸法はガス管サイズです。
- 標準 L 寸法は L = 300 mm
- 可動羽根を分割するためデッドスペースが生じます。
- 本図は左回転開放仕様です。
- 本図ダンパーの製作範囲はφ1,500 mm以下です。
- 本図ダンパーの使用範囲は下記の通です。

静圧：±4 KPa [±400 mmAq] 以下 風速：25 m/s 以下 温度：-10 ~ 200℃ 以下

☆ ロータリーアクチュエーターは仕様により変更になります。（開閉信号付はオプション）

型 式	φ Di	φ Do	PCD	n - d	L	ft	ct	ht	φ s	シャフト 本数	ロータリーアクチュエーター
EHPHMF- 600A-EHS	609.6	711	651	20-φ15	400	L50x6t	6.0	4.5	20	3	AE2-360
EHPHMF- 650A-EHS	660.4	763	723	20-φ15	400	L50x6t	6.0	4.5	20	3	AE2-360
EHPHMF- 700A-EHS	711.2	813	773	24-φ15	400	L50x6t	6.0	4.5	20	3	AE2-360
EHPHMF- 750A-EHS	762.0	865	825	24-φ15	400	L50x6t	6.0	4.5	25	3	AE2-360
EHPHMF- 800A-EHS	812.8	915	875	30-φ15	400	L50x6t	6.0	4.5	25	3	AE2-700
EHPHMF- 850A-EHS	863.6	965	925	30-φ15	400	L50x6t	6.0	4.5	25	3	AE2-700
EHPHMF- 900A-EHS	914.4	1017	977	30-φ15	400	L50x6t	6.0	4.5	25	4	AE2-700
EHPHMF-1000A-EHS	1016.0	1118	1078	30-φ15	400	L50x6t	6.0	4.5	25	4	AE2-700
EHPHMF-1100A-EHS	1117.6	1220	1180	36-φ15	400	L50x6t	9.0	6.0	30	4	AE2-700
EHPHMF-1200A-EHS	1219.2	1323	1283	40-φ15	400	L50x6t	9.0	6.0	30	4	AE2-02K
EHPHMF-1350A-EHS	1371.6	1474	1434	40-φ15	450	L50x6t	9.0	6.0	30	5	AE2-02K
EHPHMF-1500A-EHS	1524.0	1627	1587	45-φ15	500	L50x6t	9.0	6.0	30	5	AE2-02K

見積参考図

注記

図中の寸法については現場調査及び機器設計等の進捗にともなって変更することがある。

変更 REVISIONS M/#		承認 APPROVED BY .	検図 CHECKED BY .	名称 TITIF モーターダンパー EHPHMF-□□□A-EHS [パイプサイズ] 耐熱 200℃ (SS) 図面番号 DRAWING NO. EHPHMF-□□□A-EHS 01 10 変 REV.MARK 更 回数 00
	尺度 SCALE 1:10	設計 DESIGNED BY .	製図 DRAWN BY 武田 MAR. 14. 2015	
	単位 UNITS mm			
保管 REGISTERED .		工事番号 JOB No.		